


ZÁKLADY, PŮDORYS

POZNÁMKY:


- NA ZÁKLADY POUŽITÝ BETÓN C20/25
- ZÁKLADOVÁ PĀTKA VYSTUŽENĀ KOŠOM Z KARI ROHOŽE 150x150x8

stafing	Hlavný Ing. Projektu	Ing. Igor Švec, Holič	Dátum	05/2016
	Zodpov. Projektant	Ing. Igor Švec, Holič	Stupeň	SP
	Kontroloval	Ing. Igor Švec, Holič	Profesia	ARCH.
	Autor Návrhu	Ing. arch. Patrik Panda, Trebišov		
	Investor	Mesto Trebišov		
Názov Stavby			Číslo výkresu	01
OBNOVA AMFITEÁTRA V TREBIŠOVE ČASŤ - PRESTREŠENIE AMFITEÁTRA V.2				
Katastr. Územie - Trebišov	ST. OBJ. - SO 01 - Hlavný Objekt		Mierka	1:50
Názov výkresu - Základy				

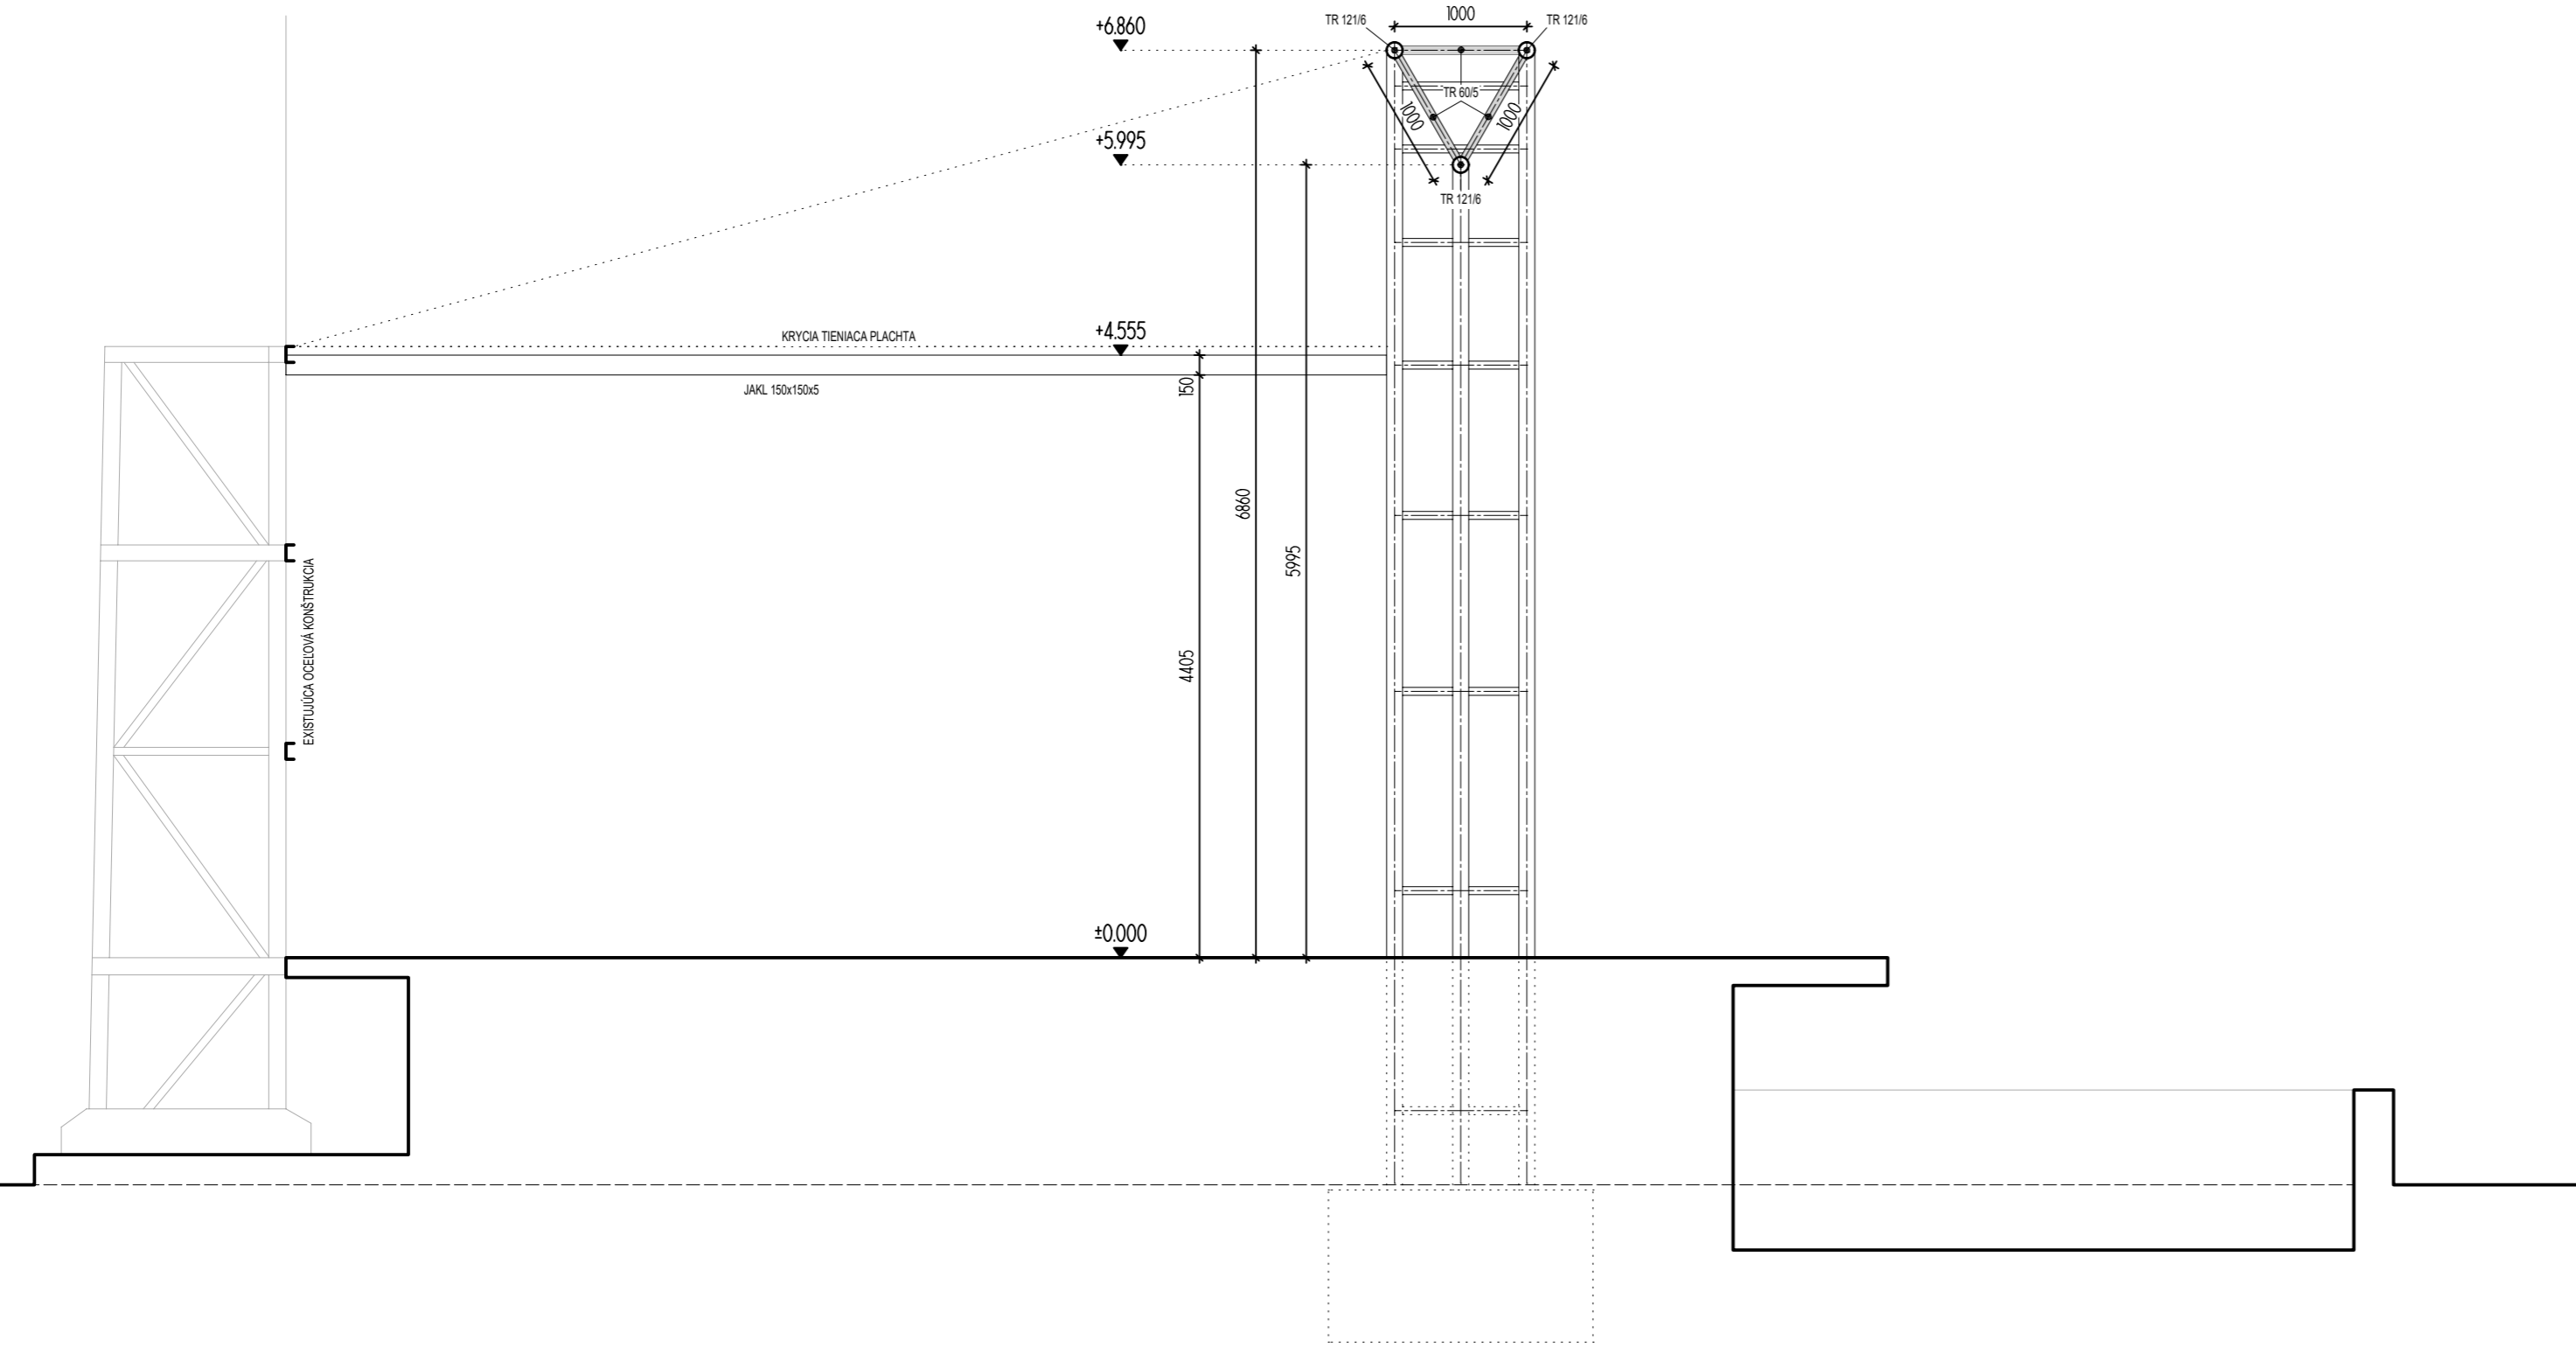


PRIEČNY REZ


	HLAVNÝ ING. PROJEKTU	Ing. Igor Švec, Holíč	DÁTUM	05/2016
	ZODPOV. PROJEKTANT	Ing. Igor Švec, Holíč	STUPEŇ	SP
	KONTRLOVAL	Ing. Igor Švec, Holíč	PROFESIA	ARCH.
	AUTOR NÁVRHU	Ing. arch. Patrik Panda, Trebišov	ČÍSLO VÝKRESU	03
	INVESTOR	Mesto Trebišov		
	NÁZOV STAVBY OBNOVA AMFITEÁTRA V TREBIŠOVE ČASŤ - PRESTREŠENIE AMFITEÁTRA V.2			KATAST. ÚZEMIE - TREBIŠOV ST. OBJ. - SO 01 - HLAVNÝ OBJEKT
NÁZOV VÝKRESU - Priechny rez			MIERKA	1:50

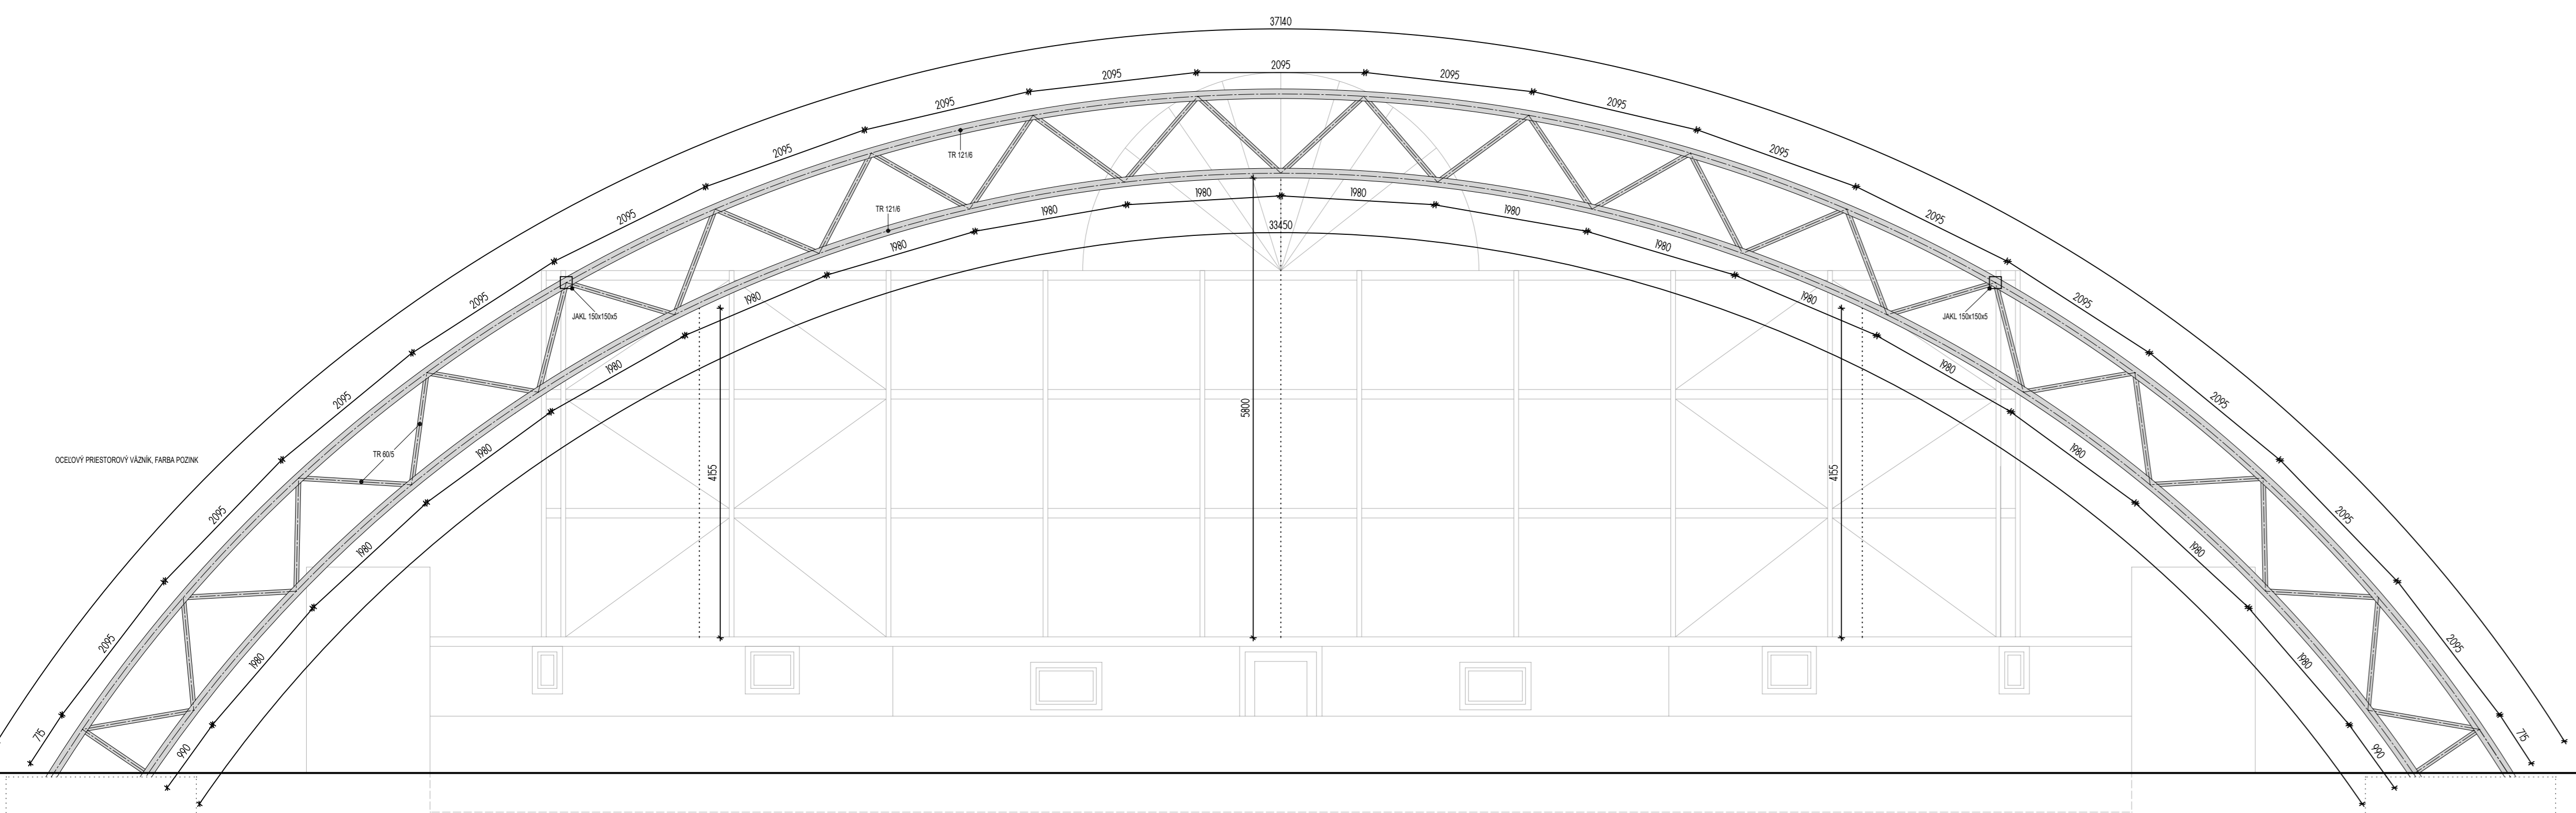

PREDNÝ POHLAD

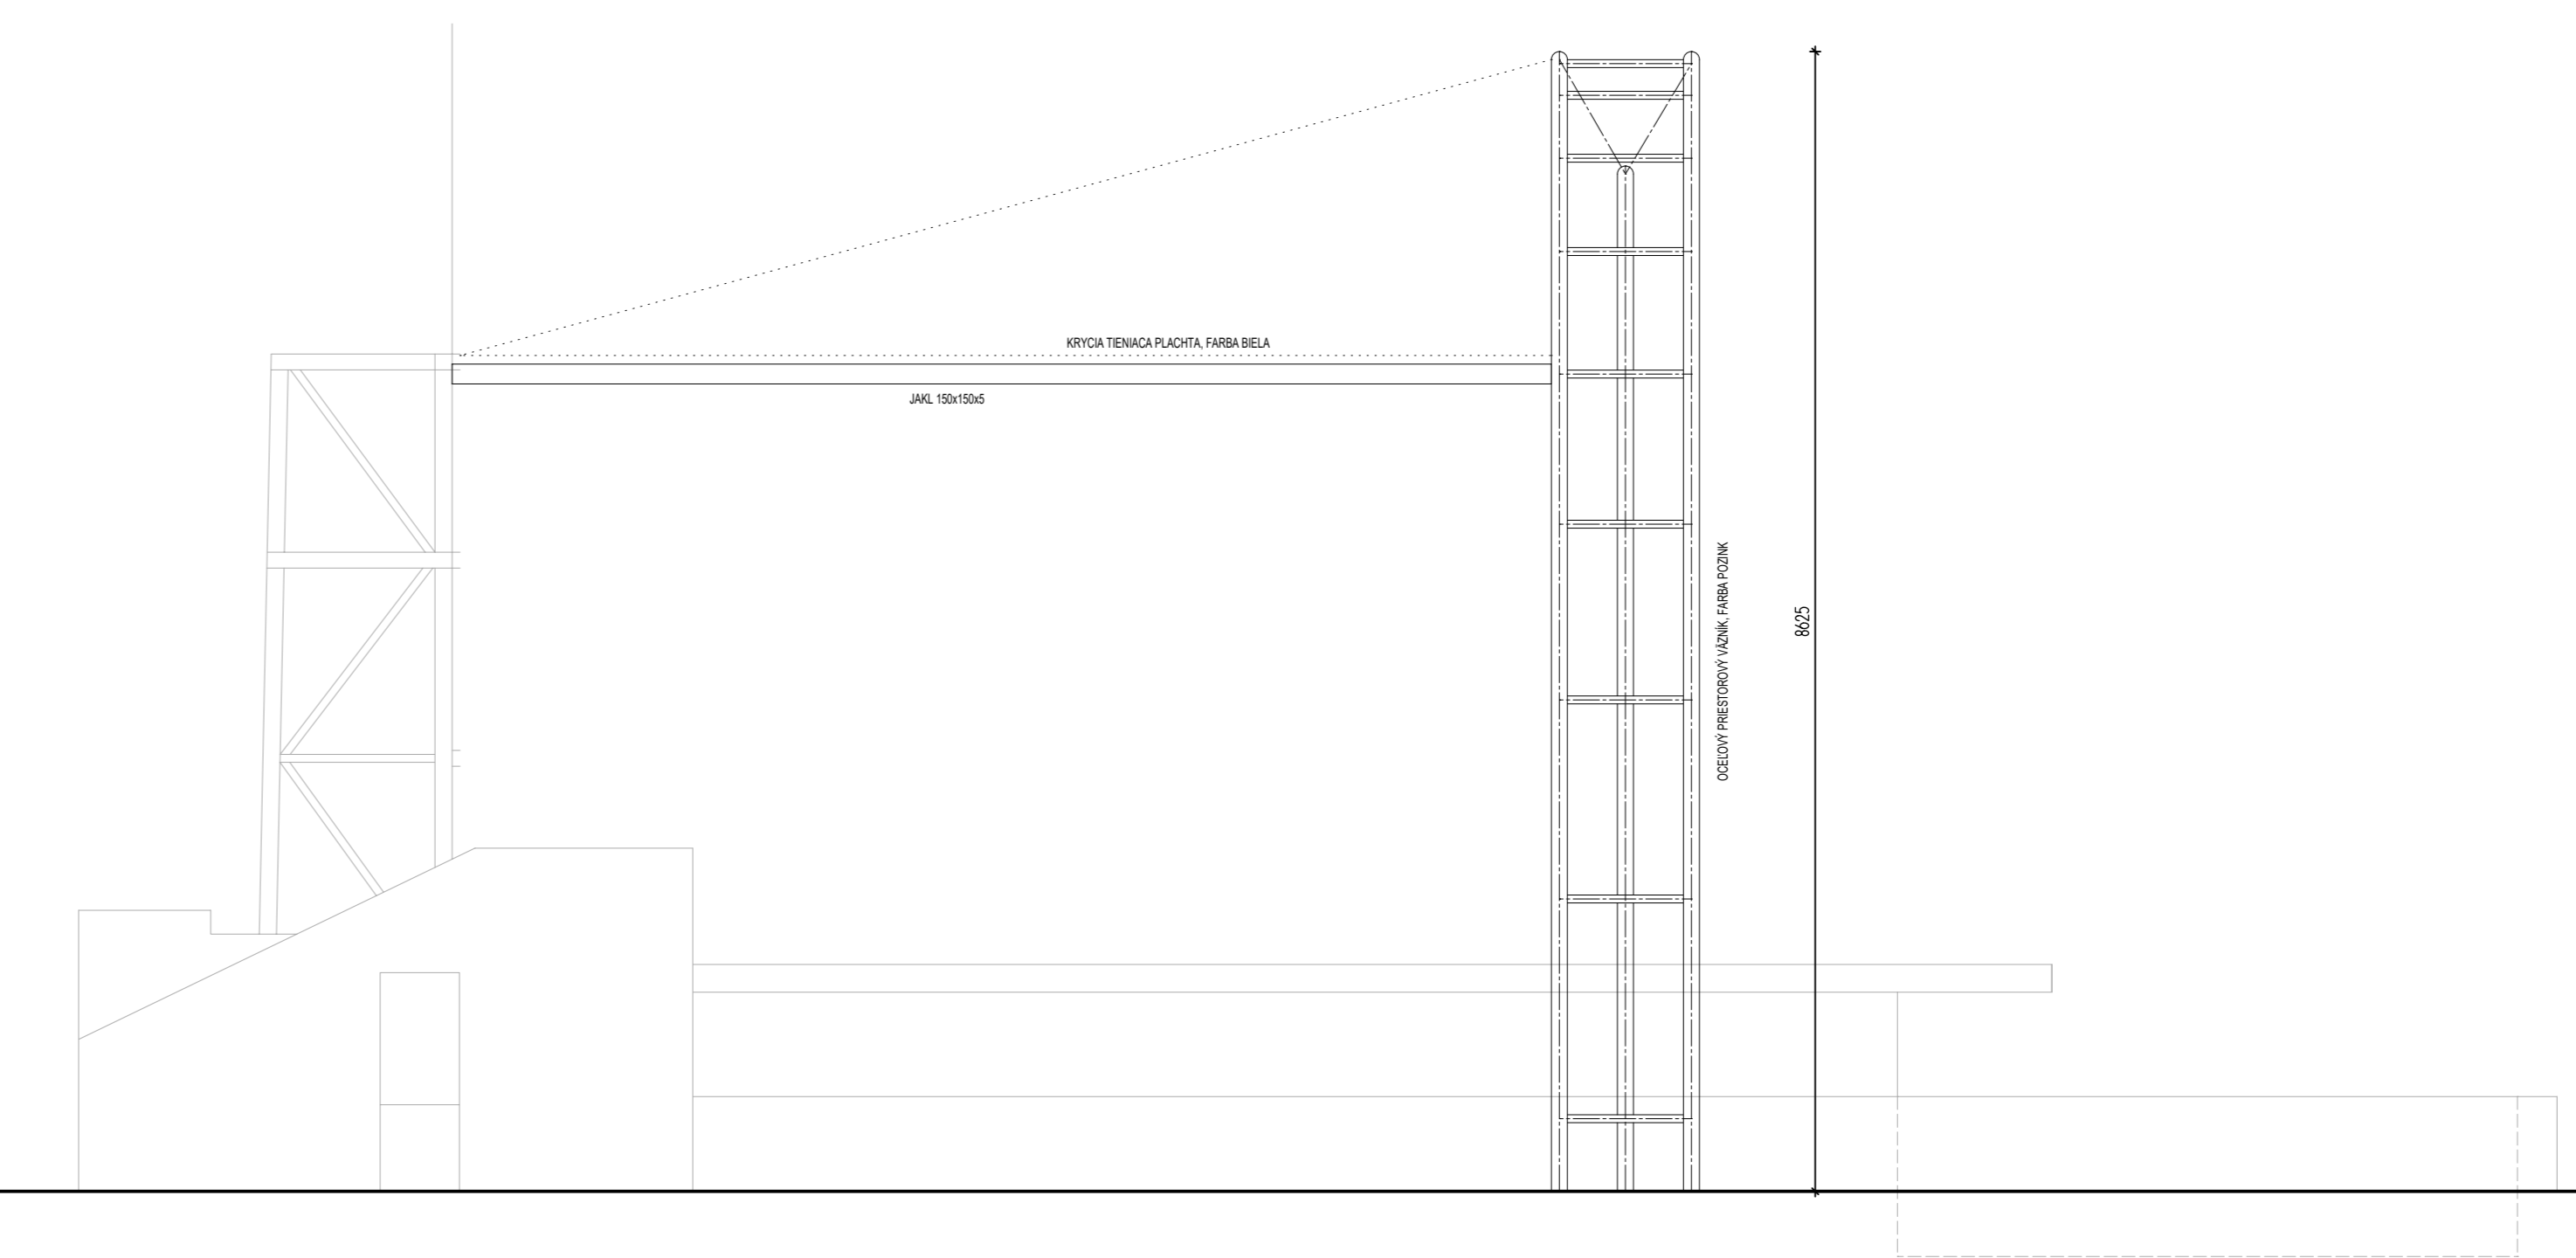

BOČNÝ POHLAD

	HLAVNÝ ING. PROJEKTU	Ing. Igor Švec, Holič	DÁTUM	05/2016
	ZODPOV. PROJEKTANT	Ing. Igor Švec, Holič	STUPEŇ	SP
	KONTRÓLOVAL	Ing. Igor Švec, Holič	PROFESIA	ARCH.
	AUTOR NÁVRHU	Ing. arch. Patrik Panda, Trebišov		
	INVESTOR	Mesto Trebišov		
NÁZOV STAVBY			ČÍSLO VÝKRESU	
OBNOVA AMFITEÁTRA V TREBIŠOVE ČASŤ - PREŠTĚSENIE AMFITEÁTRA V.2			04	
KATAST. ÚZEMIE - TREBIŠOV ST. OBJ. - SO 01 - HLAVNÝ OBJEKT				
NÁZOV VÝKRESU - Pohľady			MIERKA 1:50	