



# PÓDORYS M - 1:200

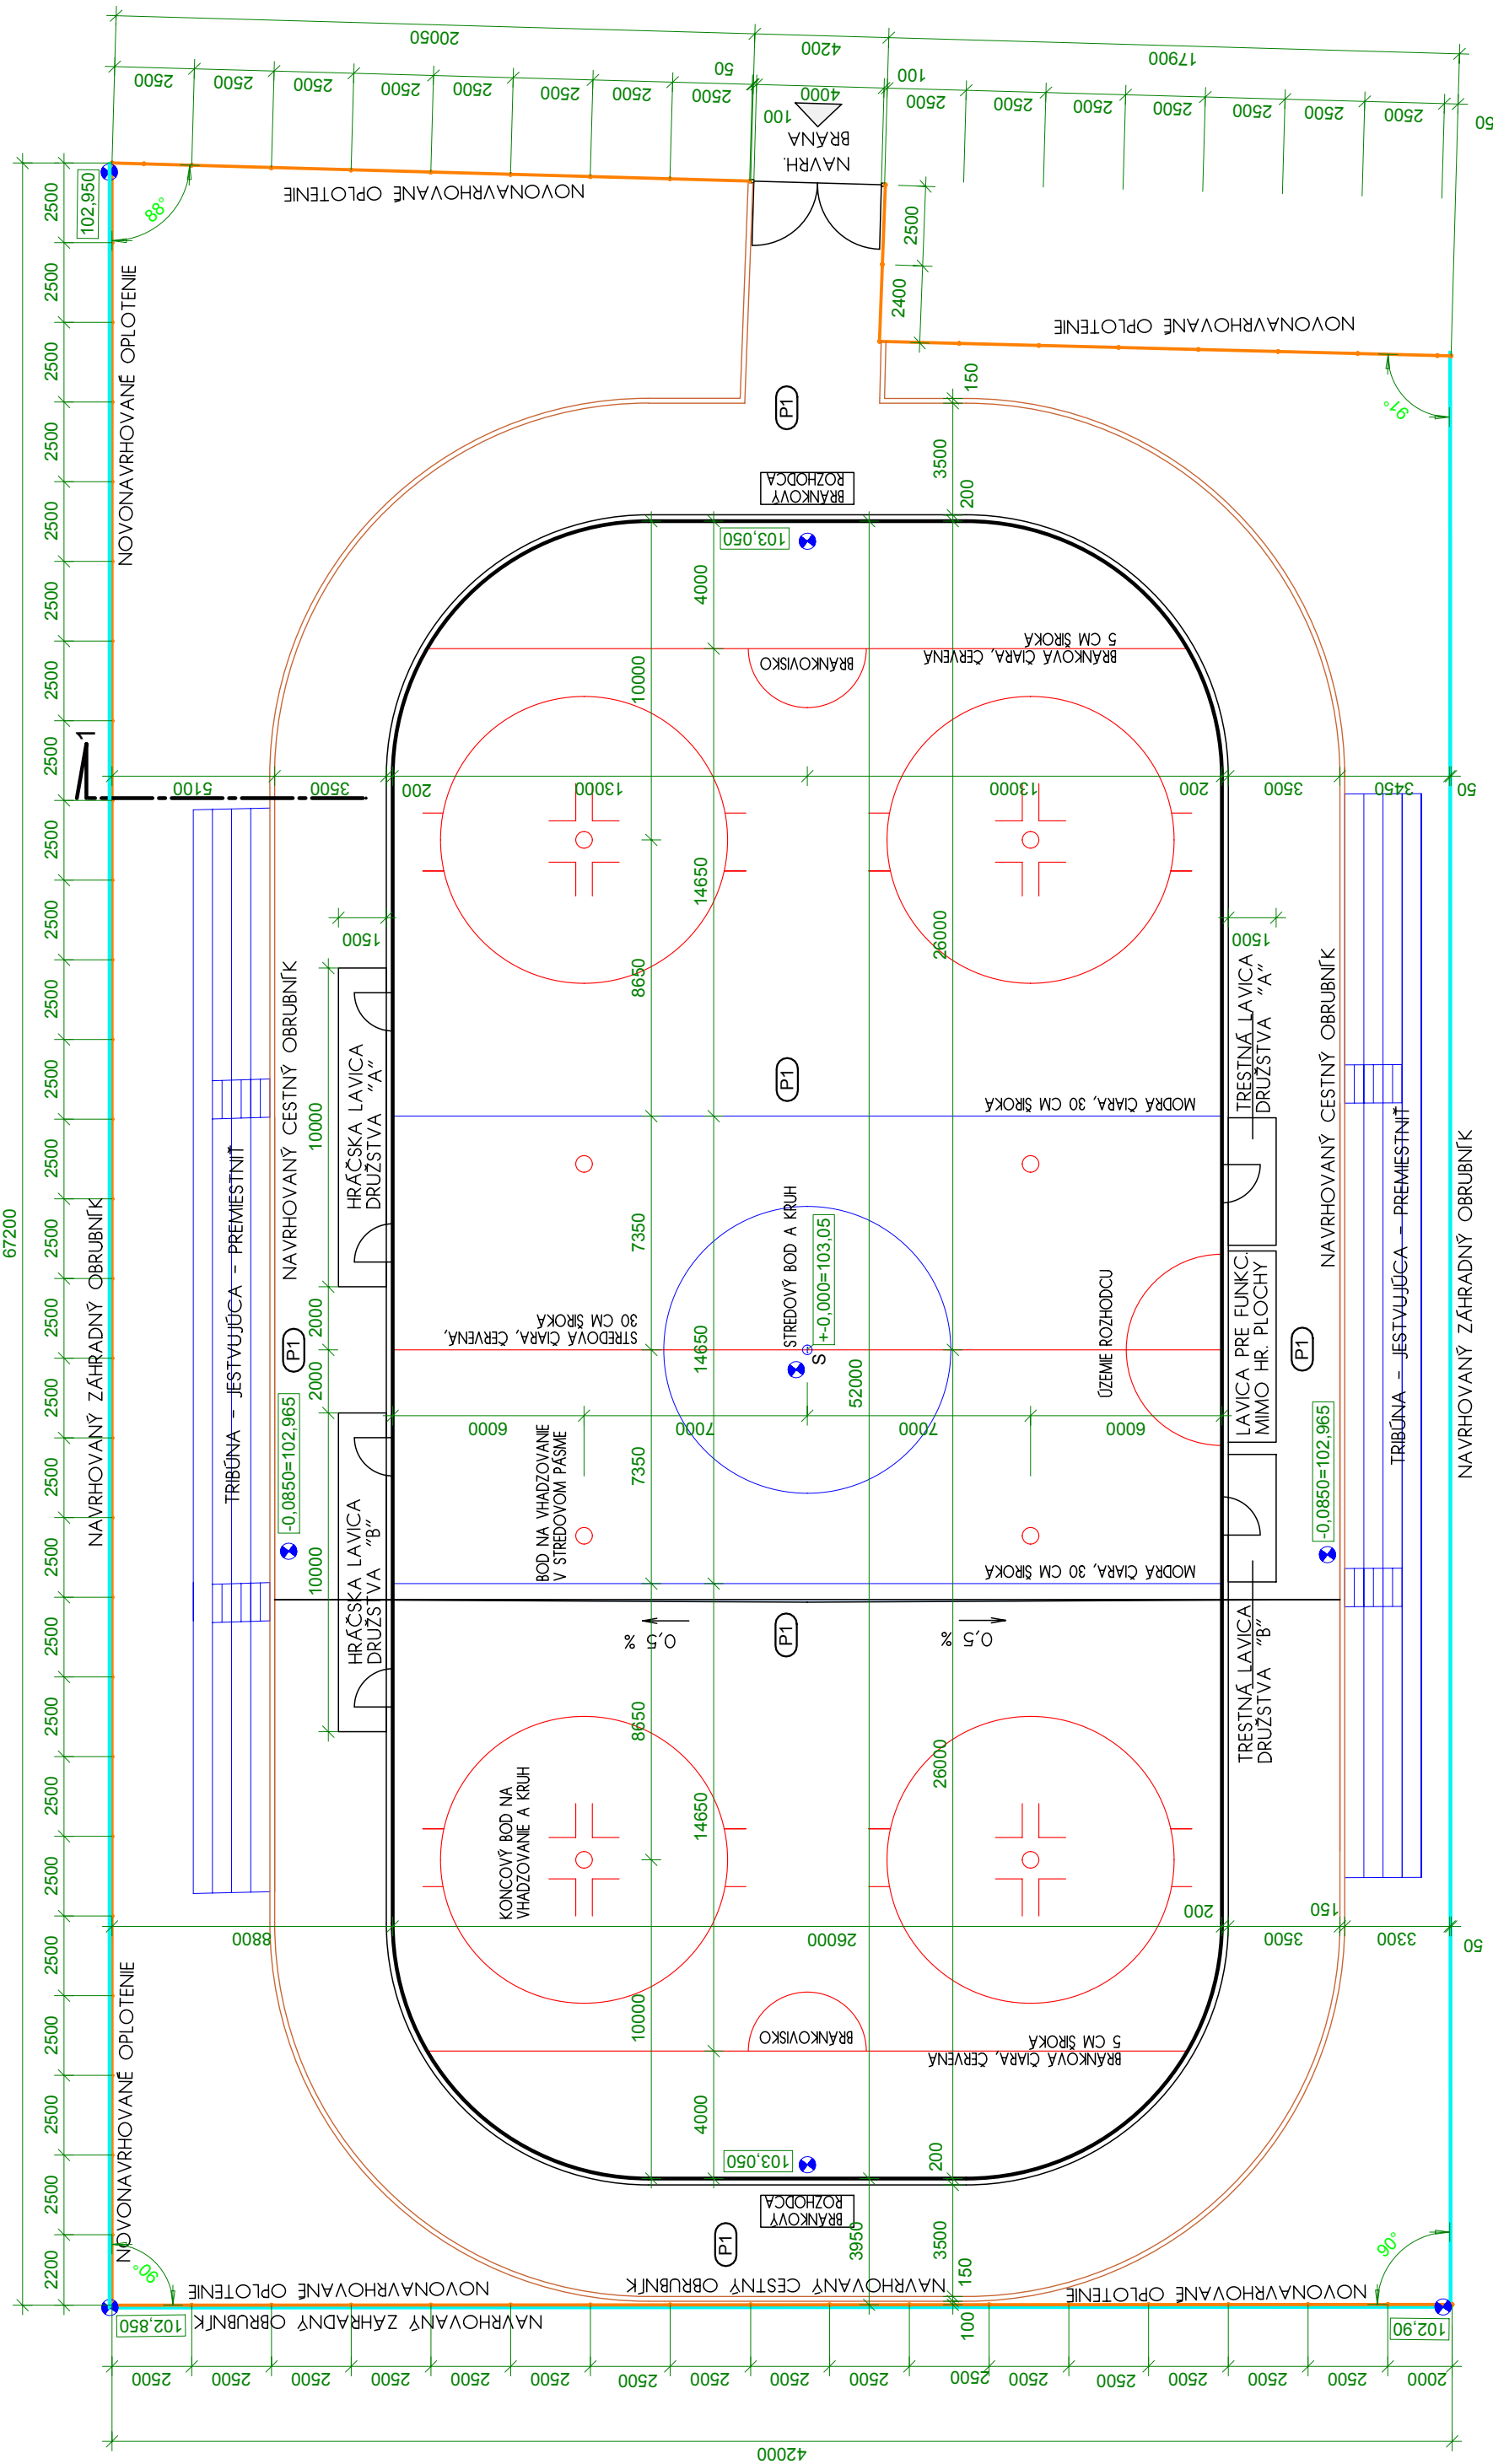

REZ "1", M - 1:10

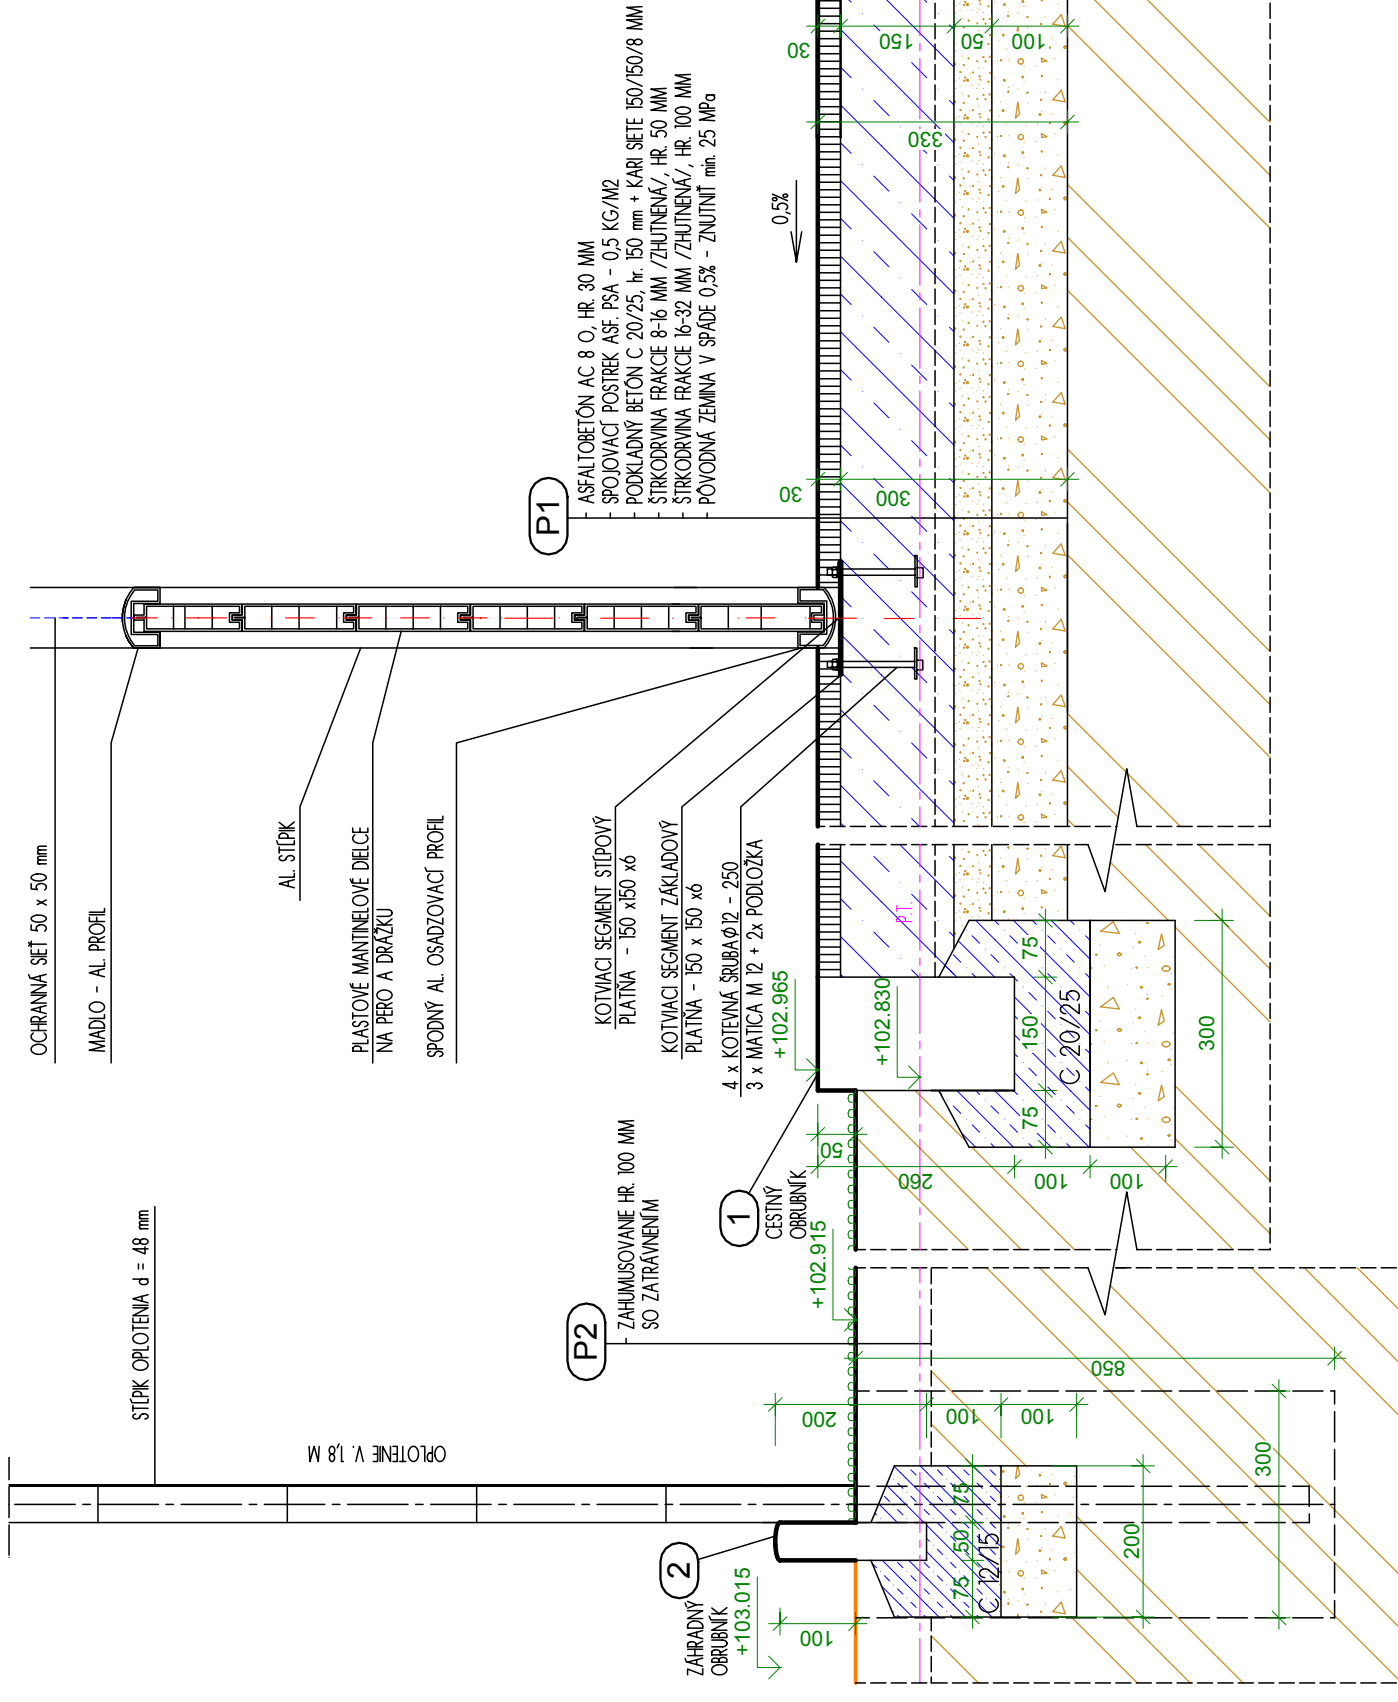

## SKLADBA PLOCHY IHRISKA A SPEVN. PLOCHY:

- ASFALTOBETÓN AC 8 O. HR. 30 MM
- SPOJIVACÍ POSTREK ASF. PSA - 0,5 KG/M<sup>2</sup>
- PODKLADNÝ BETÓN C 20/25, hr. 150 mm
- + KARI SÍŤE 150/150/8 MM
- STRKODRIVNÁ FRAKCE 8-16 MM
- /ZHUŤENÁ / HR. 50 MM
- STRKODRIVNÁ FRAKCE 16-32 MM
- /ZHUŤENÁ / HR. 100 MM
- PŮVODNÁ ZEMINA V SPÁDE 0,5% - ZNUTNÍŤ min. 25 MPa



ILUSTR. OBRÁZOK



ILUSTR. OBRÁZOK

## LEGENDA:

- NAVRHOVANÝ OBRUBNÍK CESTNÝ ROVNÝ - 150/260/1000 MM - CELKOM 170,0 M
- NAVRHOVANÝ ZÁHRADNÝ OBRUBNÍK - 50/200/1000 MM - CELKOM 171,0 M
- NAVRHOVANÉ OPLIETENÉ
- NAVRHOVANÁ VÝŠKOVÁ ÚROVEŇ

## POZNÁMKY:

- VYBAVENIE IHRISKA
  - BRÁNKOVISKO - 2 KS
  - BRÁNKOVÝ ROZHODCA - 2 KS
  - HRÁČSKÁ LAVICA DRUŽSTVA "A" - 1 KS
  - HRÁČSKÁ LAVICA DRUŽSTVA "B" - 1 KS
  - TRESTNÁ LAVICA DRUŽSTVA "A" - 1 KS
  - TRESTNÁ LAVICA DRUŽSTVA "B" - 1 KS
  - LAVICA PRE FUNKCIONÁROV MIMO HRACEJ PLOCHY - 1 KS
- IDEÁLNE ROZMERY IHRISKA SÚ: Dĺžka - 52 M, šírka - 26 M
- ROHY MUSIA BYŤ ZAOBLNÉ V TVARE KRUIŽNICE S POLOMEROM 7 AŽ 8,5 M
- ROZDELLENIE A VYZNAČENIE HRACEJ PLOCHY ? HRACIA PLOCHA JE PŘEČNE ROZDELĚNÁ PIATIMI ČIARAMI, KTORÉ SÚ VYZNAČENÉ NA PLOCHE A POKRACUJE VERTIKÁLNE NA MANTINELOCH BOČNÝCH STRÁN IHRISKA
- BRÁNKOVÁ ČIARA ? VO VZDIALENOSTI OD 2 M DO 4 M OD KONCOV IHRISKA SÚ VYZNAČENÉ ČERVENÉ 5 CM ŠIROKÉ MODRÉ ČIARY ? PLOCHA MEDZI DVOMA BRÁNKOVÝMI ČIARAMI JE ROZDELĚNÁ NA TRI ROVNÁKE ČASTI 30 CM ŠIROKÝMI MODRÝMI ČIARAMI TĚTO ČIARY VYTVÁRAJÚ TRI PÁSMO, V KTOROM JE JEHO BRÁNKÁ, JE OBRANNE PÁSMO
- Z POHLADU JEDNEHO DRUŽSTVA PÁSMO, V KTOROM JE JEHO BRÁNKÁ, JE OTOČNÉ PÁSMO
  - V STREDE JE STREDE PÁSMO
  - NA VZDIALENIE PÁSMO JE OTOČNÉ PÁSMO
- STREDNÁ ČIARA ? V STREDE IHRISKA JE ČERVENÁ 30 CM ŠIROKÁ STREDNÁ ČIARA
- BODY NA VHADZOVANIE A KRUIHY ? VŠETKY BODY A KRUIHY SÚ VYZNAČENÉ NA HRACEJ PLOCHE S CIEĽOM POMOCŤ ROZHODCOM ZABEZPEČIT SPRÁVNE POSTAVENIE HRÁČOV PRI VHADZOVANÍ NA ZÁČIATKU STRETNUTIA, NA ZÁČIATKU KAŽDEJ TRETNÝ A PO PRERUŠENÍ HRY
- STREDNÝ BOD NA VHADZOVANIE A KRUIHY ? PRESNE V STREDE IHRISKA MUSÍ BYŤ VYZNAČENÝ MODRÝ KRUIHOVÝ BOD S PRIEMEROM 30 CM. TENTO BOD JE STREDOM KRUIHY S POLOMEROM 4,5 M, KTORÝ MUSÍ BYŤ VYZNAČENÝ 5 CM ŠIROKOU MODROU ČIAROU
- BODY NA VHADZOVANIE V STREDNOM PÁSME ? V STREDNOM PÁSME 1,5 M OD KAŽDEJ MODREJ ČIARY MUSIA BYŤ VYZNAČENÉ DVA ČERVENÉ BODY S PRIEMEROM 60 CM
- BODY NA VHADZOVANIE A KRUIHY V KONCOVÝCH PÁSMACH ? MUSIA BYŤ VYZNAČENÉ NA HRACEJ PLOCHE V OBDÝVOCH KONCOVÝCH PÁSMACH A NA OBDÝVOCH STRANÁCH KAŽDEJ BRÁNKY. BODY NA VHADZOVANIE SÚ ČERVENÉ S PRIEMEROM 60 CM. NA PROTILÁHLÝCH STRANÁCH BODOV NA VHADZOVANIE A S POLOMEROM 4,5 M SÚ VYZNAČENÉ ČERVENOU 5 CM DVOJITE Ť? KRUIHY SO STREDOM V BODE NA VHADZOVANIE A S POLOMEROM 4,5 M SÚ VYZNAČENÉ ČERVENOU 5 CM ŠIROKOU ČIAROU
- BRÁNKOVISKO ? JE PRIESTOR NAD VYZNAČENOU PLOCHOU NA PLOCHE SIAHAJÚCI DO VÝŠKY 1,27 M, TEDA DO VÝŠKY NÁJVIŠIEHO BODU BRÁNKOVEJ KONŠTRUKCIE. PRED KAŽDOU BRÁNKOU MUSÍ BYŤ 5 CM ŠIROKOU ČERVENOU ČIAROU VYZNAČENÉ BRÁNKOVISKO. BRÁNKOVISKO MOŽE MAT LEN SVETLOMODRÚ FARBU
- BRÁNKY ? MUSIA BYŤ UMESTNENÉ V STREDE BRÁNKOVÝCH ČIAR. ZVISLE ZRKY BRÁNKY SIAHAJÚ DO VÝŠKY 1,22 CM NAD HRACOU PLOCHOU A SÚ OD SEBA VZDIALENÉ 183 CM (VNÚTORNÝ ROZMER). ZVISLE ZRKY BRÁNKY SIAHAJÚ DO VODOROVNÁ HORNÁ ZRDKA, KTORÁ ICH SPOJUJE. MUSIA BYŤ ZHOTOVENÉ PODLA SCHVALENEHO VZORU A SÚ ZO SCHVALENEHO MATERIÁLU. ICH VONKAJŠÍ PŘEMER JE 5 CM. HORNÁ A ZHVISLE ZRKY MUSIA BYŤ ČERVENÉ. BRÁNKY MUSIA MAT RÁM NA PŘIPEVNENIE SIETI, KTOROHO HÉBKA JE NAJVIAC 112 CM A NAJMEŇ 60 CM. JEHO VONKAJŠIE ČASTI SÚ ČERVENÉ A VNÚTORNE ČASTI MUSIA BYŤ BIÉLE. SIET MUSÍ BYŤ PŘIPEVNENÁ NA ZADNEJ ČASTI BRÁNKOVEJ KONŠTRUKCIE TAK, ABY ZADRŽALA LOPŤIČKU V BRÁNKE
- HRÁČSKÁ LAVICA ? IHRISKO MUSÍ MAT DVE ROVNÁKE LAVICE, KTORÉ SÚ URČENÉ IBA PRE HRÁČOV V DRESOCH A FUNKCIONÁROV DRUŽSTEV. LAVICE MUSIA BYŤ NA ROVNÁKEJ STRANE STREDEHO PÁSMO PŘIAMOU PŘI HRACEJ PLOCHE. MUSIA BYŤ VZÁJOMNE ODDĚLENÉ OHRADOU ALEBO INÝM SPOSOBOM, A DOBRE PŘÍSTUPNE ZO SATNÍ
- TRESTNÉ LAVICE ? IHRISKO MUSÍ MAT DVE ROVNÁKE LAVICE NAZVYVANE TRESTNÉ LAVICE, Z KTORÝCH KAŽDÁ MUSÍ BYŤ NAJMEŇ 5 HRÁČOV. MUSIA BYŤ UMESTNENÉ PO OBDÝVOCH STRANÁCH LAVICE FUNKCIONÁROV MIMO HRACEJ PLOCHY. NA TRESTNÉ LAVICE MAJÚ PŘÍSTUP IBA POTRESTANÍ HRÁČI A TRESTOMERÁCI

<b>GENERÁLNY PROJEKTANT:</b> APRIL S.Č.Š. MR. STEFÁNKA 68/11 075 01 TREBÍŠOV tel.: 056/612 47 51 www.april.sk e-mail: stas@april.sk		ČÍSLO KÓPIE <b>1</b>
AUTOR NÁVRHU ING. JÁN STAS	PROJEKTANT ING. JÁN STAS	STUPEŇ : PROJEKT PRE STAV. PŮVLENE A REALIZACIU FORMÁT 4 x A4
Miesto stavby TREBÍŠOV	Investor Mesto Trebišov	Dátum 03/2019
Stavba HOKEJHALOVÉ IHRISKO	Miesto stavby HOKEJHALOVÉ IHRISKO	Mierka 1:200, 1:10
Objekt SO 01 - HOKEJHALOVÉ IHRISKO	Číslo zakázky 06/2019	Klasifikačná stavba 2   4   1   1
Obsah PŮDORYS, REZ	Číslo výkresu <b>103</b>	
Vypracoval: ING. JÁN STAS		0126+A1

