


LEGENDA MIESTNOSTI

Č.M.	ÚČEL MIESTNOSTI	PLOCHA m ²	SKLADBA	PODLAHA	STENY	STROPY
001	CHODBA	63,76	F1	KERAMICKÁ DLAŽBA	VC OMETKA	HRUBOVANÁ MALTA
002	PREDSEŇ	26,62	F2	KERAMICKÁ DLAŽBA	VC OMETKA	OTERUJZDORNÁ MALTA
003	PREZLEKACIE KABÍNY	44,28	F2	KERAMICKÁ DLAŽBA	VC OMETKA	OTERUJZDORNÁ MALTA
004	SATNA	162,04	F2	KERAMICKÁ DLAŽBA	VC OMETKA	OTERUJZDORNÁ MALTA
005	WC IMOBILNÝ	2,97	F2	KERAMICKÁ DLAŽBA	KER. OBKLAD v=2,1 m	OTERUJZDORNÁ MALTA
006	WC MUŽI	22,16	F2	KERAMICKÁ DLAŽBA	KER. OBKLAD v=2,1 m	OTERUJZDORNÁ MALTA
007	WC ŽENY	18,65	F2	KERAMICKÁ DLAŽBA	KER. OBKLAD v=2,1 m	OTERUJZDORNÁ MALTA
008	SPRCHY-MUŽI	18,14	F2	KERAMICKÁ DLAŽBA	KER. OBKLAD v=2,1 m	OTERUJZDORNÁ MALTA
009	SPRCHY-ŽENY	18,15	F2	KERAMICKÁ DLAŽBA	KER. OBKLAD v=2,1 m	OTERUJZDORNÁ MALTA
010	CHODBA	32,15	F2	KERAMICKÁ DLAŽBA	KER. OBKLAD v=2,1 m	OTERUJZDORNÁ MALTA
011	PREDSEŇ - ŽENY	22,14	F2	KERAMICKÁ DLAŽBA	KER. OBKLAD v=2,1 m	OTERUJZDORNÁ MALTA
012	PRÍPRAVY	44,28	F2	KERAMICKÁ DLAŽBA	KER. OBKLAD v=2,1 m	OTERUJZDORNÁ MALTA
013	SESTAVOVANIE	127,55	F2	KERAMICKÁ DLAŽBA	KER. OBKLAD v=2,1 m	OTERUJZDORNÁ MALTA
014	SPRCHY - ŽENY	14,59	F2	KERAMICKÁ DLAŽBA	KER. OBKLAD v=2,1 m	OTERUJZDORNÁ MALTA
015	PREDSEŇ WC-ŽENY	5,94	F2	KERAMICKÁ DLAŽBA	KER. OBKLAD v=2,1 m	OTERUJZDORNÁ MALTA
016	WC - ŽENY	14,40	F2	KERAMICKÁ DLAŽBA	KER. OBKLAD v=2,1 m	OTERUJZDORNÁ MALTA
017	UMÝVAREŇ ŽENY	10,36	F2	KERAMICKÁ DLAŽBA	KER. OBKLAD v=2,1 m	OTERUJZDORNÁ MALTA
018	CHODBA	8,28	F2	KERAMICKÁ DLAŽBA	KER. OBKLAD v=2,1 m	OTERUJZDORNÁ MALTA
019	SATNA FLAKVNÝ ŽENY	18,63	F2	KERAMICKÁ DLAŽBA	KER. OBKLAD v=2,1 m	OTERUJZDORNÁ MALTA
020	PRÍPRAVY	99,42	F2	KERAMICKÁ DLAŽBA	KER. OBKLAD v=2,1 m	OTERUJZDORNÁ MALTA
021	ODPAD	4,68	F2	KERAMICKÁ DLAŽBA	KER. OBKLAD v=2,1 m	OTERUJZDORNÁ MALTA
022	UMÝVAREŇ MUŽI	10,36	F2	KERAMICKÁ DLAŽBA	KER. OBKLAD v=2,1 m	OTERUJZDORNÁ MALTA
023	UPRATOVACIA	4,63	F2	KERAMICKÁ DLAŽBA	KER. OBKLAD v=2,1 m	OTERUJZDORNÁ MALTA
024	CHODBA	6,00	F2	KERAMICKÁ DLAŽBA	KER. OBKLAD v=2,1 m	OTERUJZDORNÁ MALTA
025	CHODBA	29,86	F2	KERAMICKÁ DLAŽBA	KER. OBKLAD v=2,1 m	OTERUJZDORNÁ MALTA

- F1 KER. DLAŽBA BEZ PODLAHOVÉHO VYKUROVANIA (100mm)**
- KERAMICKÁ DLAŽBA + FLEXIBLÉ LEPIDLO hr. 15 mm
 - PENETRAČNÝ NÁTER
 - SAMONIVELAČNÝ ANHYDRITOVÝ POTER hr. 45 mm
 - PE FÓLIA
 - TERÉNNÁ IZOLÁCIA Z EPS POLYSTYRENU hr. 40 mm
 - JEŠTIVUJÚCI PODKLADNÝ BETÓN
 - JEŠTIVUJÚCE VRSŤVY PODLAHY
- F2 KER. DLAŽBA S PODLAHOVÝM VYKUROVANÍM (120mm)**
- KERAMICKÁ DLAŽBA + FLEXIBLÉ LEPIDLO hr. 15 mm
 - PENETRAČNÝ NÁTER
 - HYDROIZOLAČNÁ STIERKA
 - CEMENTOVÝ POTER hr. 65 mm S PLASTIFIKÁTOROM A S
 - TEPLŔOVODNÝMI TRUBKAMI
 - SYSTÉMOVÁ EPS DOŠKA CELKOVEJ HRúbKY 36 mm (E5+2mm)
 - REFLEXNÁ FÓLIA
 - JEŠTIVUJÚCI PODKLADNÝ BETÓN
 - JEŠTIVUJÚCE VRSŤVY PODLAHY
- F3 KER. DLAŽBA BEZ PODLAHOVÉHO VYKUROVANIA (120mm)**
- KERAMICKÁ DLAŽBA + FLEXIBLÉ LEPIDLO hr. 15 mm
 - PENETRAČNÝ NÁTER
 - CEMENTOVÝ POTER hr. 45 mm
 - PE FÓLIA
 - TERÉNNÁ IZOLÁCIA Z EPS POLYSTYRENU hr. 60 mm
 - JEŠTIVUJÚCI PODKLADNÝ BETÓN
 - JEŠTIVUJÚCE VRSŤVY PODLAHY
- LEGENDA MURIVA**
- ZMIEŠANÉ TEHLÉVE MURIVO JEŠTIVUJÚCE
 - ZB STLPY SKELETU - 500/500, 400/400 MM
 - PRÍEKOVÉ MURIVO HRúbKY 150 mm Z PŔESNÝCH POROBETÓNŔOVÝCH TVÁRNÍK NA TENKOVRSŤVÉ LEPIDLO
 - KERAMICKÝ OBKLAD
 - HADICOVÉ ZARIADENIE
 - HASIACI PRÍSTROJ PRÁSKOVÝ P6

- POZNÁMKY:**
- 1) DELIACE KONŠTRUKCIE PREZLEKACÍCH KABÍNK REALIZOVÁŤ Z MDF DOSEK hr. 25mm S POVRCHOVOU ÚPRAVOU LAMINO, KONŠTRUKCIA VÝŠKY 2,10 m OSADENÁ 100 mm NAD PODLAHOU NA NEREZOVOM REKTIFIKAČNOM KOVANÍ
 - 2) KERAMICKÝ OBKLAD BUDE REALIZOVANÝ PO STROP 18770 mm
 - 3) V SPRCHÁCH AKO DELIACE PRÍEKY POUÍŤ VYSOKOTLAKOVOU KOMPAKTNÚ DOŠKU HRúbKY 10mm CL 10 COMPACT
 - 4) NOVONAVRHOVANÉ VÝPNÉ KONŠTRUKCIE SO NAVRHOVANÉ Z PLASTOVÝCH S KOMOROVÝCH PROFILŔV ZASKLENÉ ČIRÝM IZOLAČNÝM TROJŠLOM, SÚČNITE PRÉCHODU TEPLA ZASKLENÍM max. Úsp 10 W/m²K
 - 5) NA VŠETKY STĔNY REALIZOVÁŤ ZALÉPKU + SÚČETNÁ VÝSTUŽNÁ MREŽKA + STUKOVÁ OMETKA LERO KER. OBKLAD
 - 6) PARAPETY NA VŠETKÝCH OKNÁCH NA ZÁPADNEJ FASÁDE JE POTREBNÉ NADMURŔOVÁŤ O 450 mm NA VÝŠKU PARAPETU 1140mm OD (ROVNÉ NOVONAVRHOVANÉ) PODLAHY

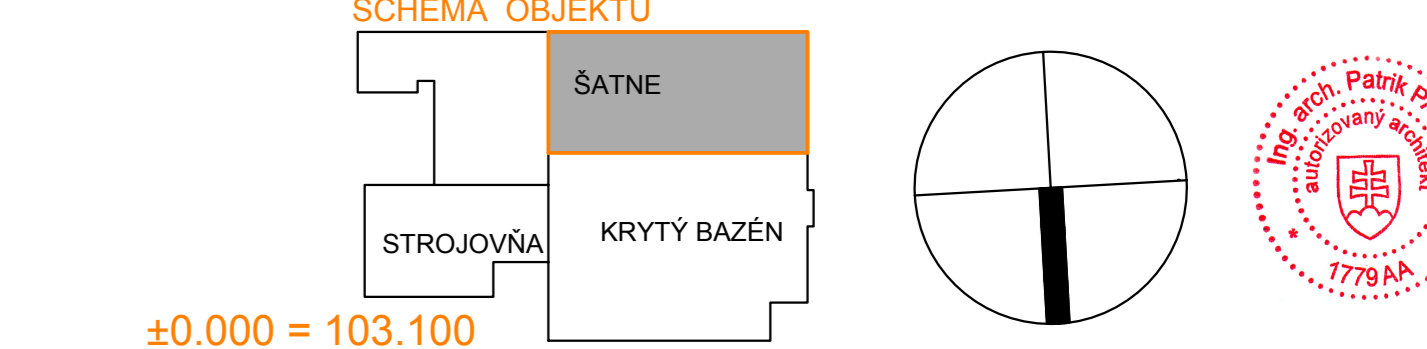

Mesto Trebišov
 Obnova mestskej plavárne v Trebišove
 SO 01 - HLAVNÝ OBJEKT
 PÓDORYS ŠATNE - NAVRHOVANÝ STAV

07/2016
 12 x A4
 STAVEBNÉ POUVOLENIE
 STAVEBNÁ
 1:50

PATRIK PANDA ARCHITECTURE
 Mesto Trebišov
 1779 AŠ

23