
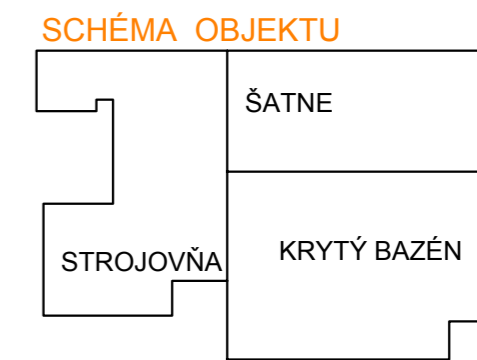


POHĽAD - SEVERNÝ
M 1 : 100

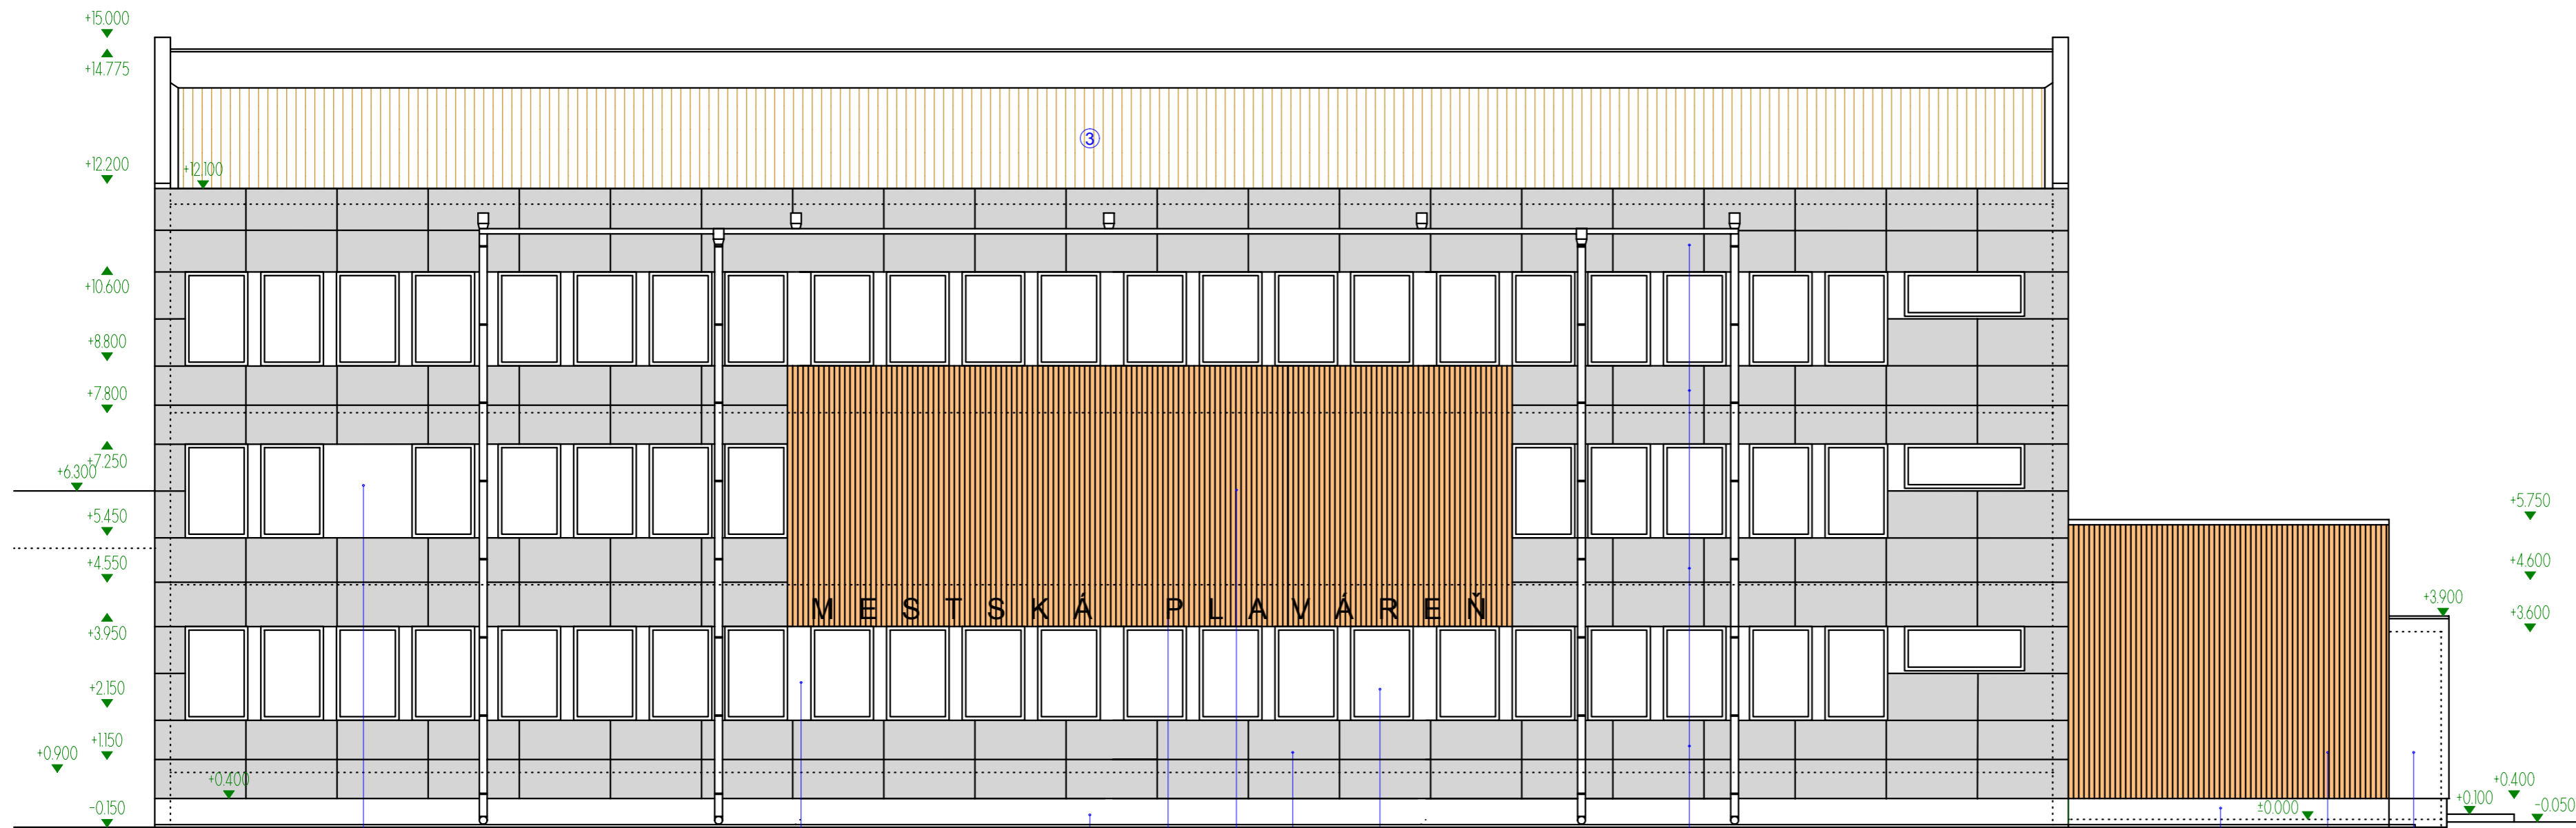

- ST1**
- OBKLAD - CEMENTOTRIESKOVÉ DOSKY hr. 12 mm
 - PREVETRVANÁ VZDUCHOVÁ MEDZERA
 - HLINIKOVÁ NOSNÁ KONŠTRUKCIA
 - TEPELNÁ IZOLÁCIA hr. 160 mm S PARAMETROM $\lambda_{max} = 0,037 \text{ W/mK}$ S NAKAŠIROVANOU FÓLIOU
 - JESTVUJÚCE PÓROBETÓNOVÉ MURIVO
- ST2**
- EXTERIÉROVÁ SILIKÁTOVÁ OMIETKA
 - PENETRAČNÝ NÁTER
 - 2xLEPIDLO + SKLOTEXTILNÁ MRIEŽKA
 - TEPELNÁ IZOLÁCIA Z MINERÁLNEJ VLNY hr.160 mm
 - + NATĽKACIE KOTVY 10ks/m2
 - JESTVUJÚCE PÓROBETÓNOVÉ MURIVO
- ST3**
- DREVENÝ OBKLAD NA ZVISLO, S PROFILMI THERMOWOOD BOROVIKA ROMBUS TIENIDLOVÝ
 - PREVETRVANÁ VZDUCHOVÁ MEDZERA
 - HLINIKOVÁ NOSNÁ KONŠTRUKCIA
 - TEPELNÁ IZOLÁCIA hr. 160 mm S PARAMETROM $\lambda_{max} = 0,037 \text{ W/mK}$ S NAKAŠIROVANOU FÓLIOU
 - JESTVUJÚCE PÓROBETÓNOVÉ MURIVO

- LEGENDA MATERIÁLOV
- ST1**
- ① - PREVETRVANÁ FASÁDA S OBKLADOM Z CEMENTOTRIESKOVÝCH DOSIEK hr. 12mm
 - ② - SOKLOVÁ MOZAIKOVÁ OMIETKA
 - ③ - HYDROIZOLÁCIA Z SBS ASF. PÁSOV
 - ④ - VÝPLNE OTVOROV : PLASTOVÝ 5 KOMOROVÝ RÁM S IZOLAČNÝM TROJSKLOM
- ST2**
- ⑤ - EXTERIÉROVÁ SILIKÁTOVÁ OMIETKA (MEDZI OKNAMI)
- ST3**
- ⑥ - DREVENÝ OBKLAD NA ZVISLO, S PROFILMI THERMOWOOD BOROVIKA ROMBUS TIENIDLOVÝ PROFIL 26X68 S PRIZNANÝMI MEDZERAMI
 - ⑦ - NÁPIS PLASTICKÝ, BRÚSENÝ HLINÍK PODSVIETENÝ
 - ⑧ - KLAMPIARSKÉ VÝROBKY - POPLASTOVANÝ PLECH

±0.000 = 103.100

patrikpanda s.r.o., LÚČNA 379, 076 01 ZEMPLINSKE HRADIŠTE		IČO: 36869490	IČ DPH: SK2023095041	+421 918 493 316	info@patrikpanda.sk	www.patrikpanda.sk
AUTOR NÁVRHU	ING.ARCH. PATRIK PANDA	PODPIS				
ZODPOVEDNÝ PROJEKTANT	ING.ARCH. PATRIK PANDA	PODPIS				
VYPRACOVAL	ING.EDUARD SOTÁK	PODPIS				
INVESTOR	Mesto Trebišov					
NÁZOV STAVBY	Obnova mestskej plavárne v Trebišove					
STAVEBNÝ OBJEKT	SO 01 - HLAVNÝ OBJEKT					
VÝKRES	POHĽAD SEVERNÝ - NAVRHOVANÝ STAV					
DÁTUM	07/2016	ČÍSLO PARÉ				
FORMÁT	3x A4	STUPEŇ				
STAVEBNÉ POVOLENIE						
ČASŤ	STAVEBNÁ					
MIERKA	1:100	ČÍSLO VÝKRESU	32			

