


Trebišov , Cukrovarská cesta

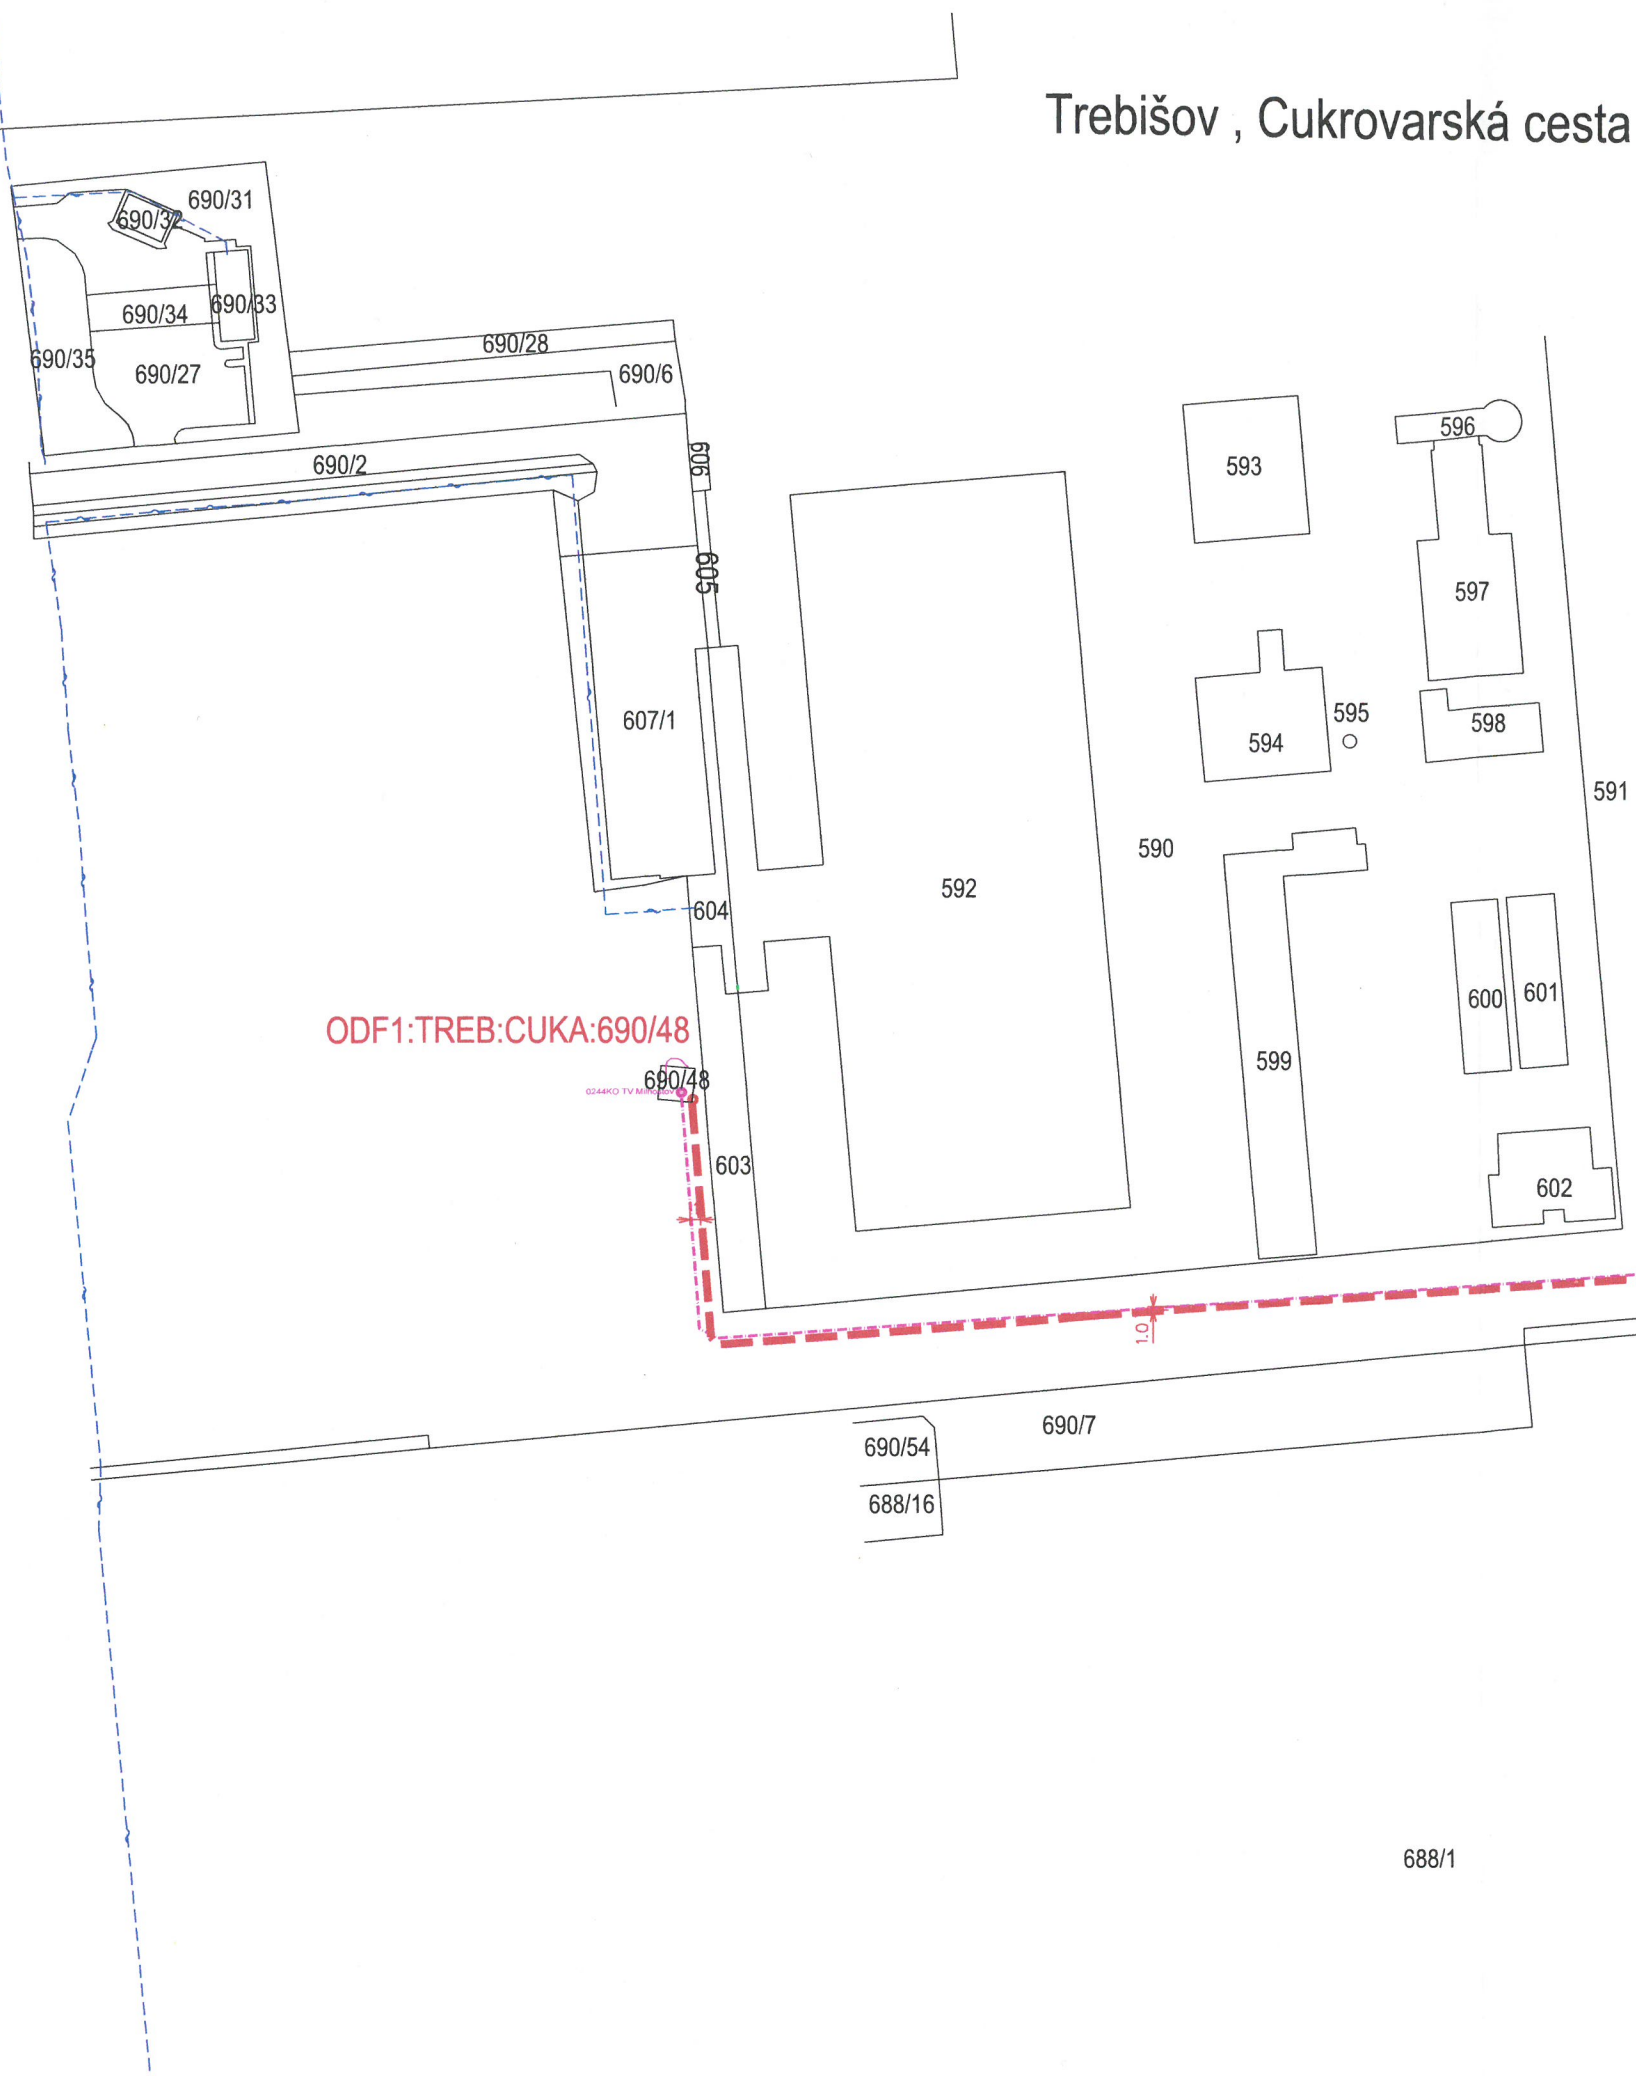

Kreslil :	A. Dmíterová	<i>Šimák</i>	SPOJSTAV spol.s.r.o. Sadová 9 052 01 Spišská Nová Ves www.spojstav.sk	
Vypracoval :	A. Dmíterová	<i>Šimák</i>		
Zod. Projektant:	A. Dmíterová	<i>Šimák</i>		
Názov akcie :	Trebišov, Cukrovarská cesta TV_CUS		Dátum : Júl, 2017	
Investor :	Slovak Telekom,a,s,1, BA	Trasa	Stupeň : PS	Mierka : 1:2000
			Formát : 2xA4	è. výkresu : 1
			è. zákazky :	

- LEGENDA:
- - - - - Jestvujúca trasa
 - - - - - Navrhovaná trasa
 - - - - - Trasa Orange .a.s.
 - - - - - Vodovod bez rozl. - neoverený
 - - - - - Plynovod NT - neoverený
 - - - - - El. vedenie ST NN - podzemné



MESTO TREBIŠOV
spoločný stavebný úrad
SCHVALUJE
č.j.: 127517/01/14-04
dňa: 1.11.2017 podpis: *[Signature]*

