


REZ "A" Odstavnou plochou - z polovegetačných panelov pri ceste

(KÓTOVANÉ v m)

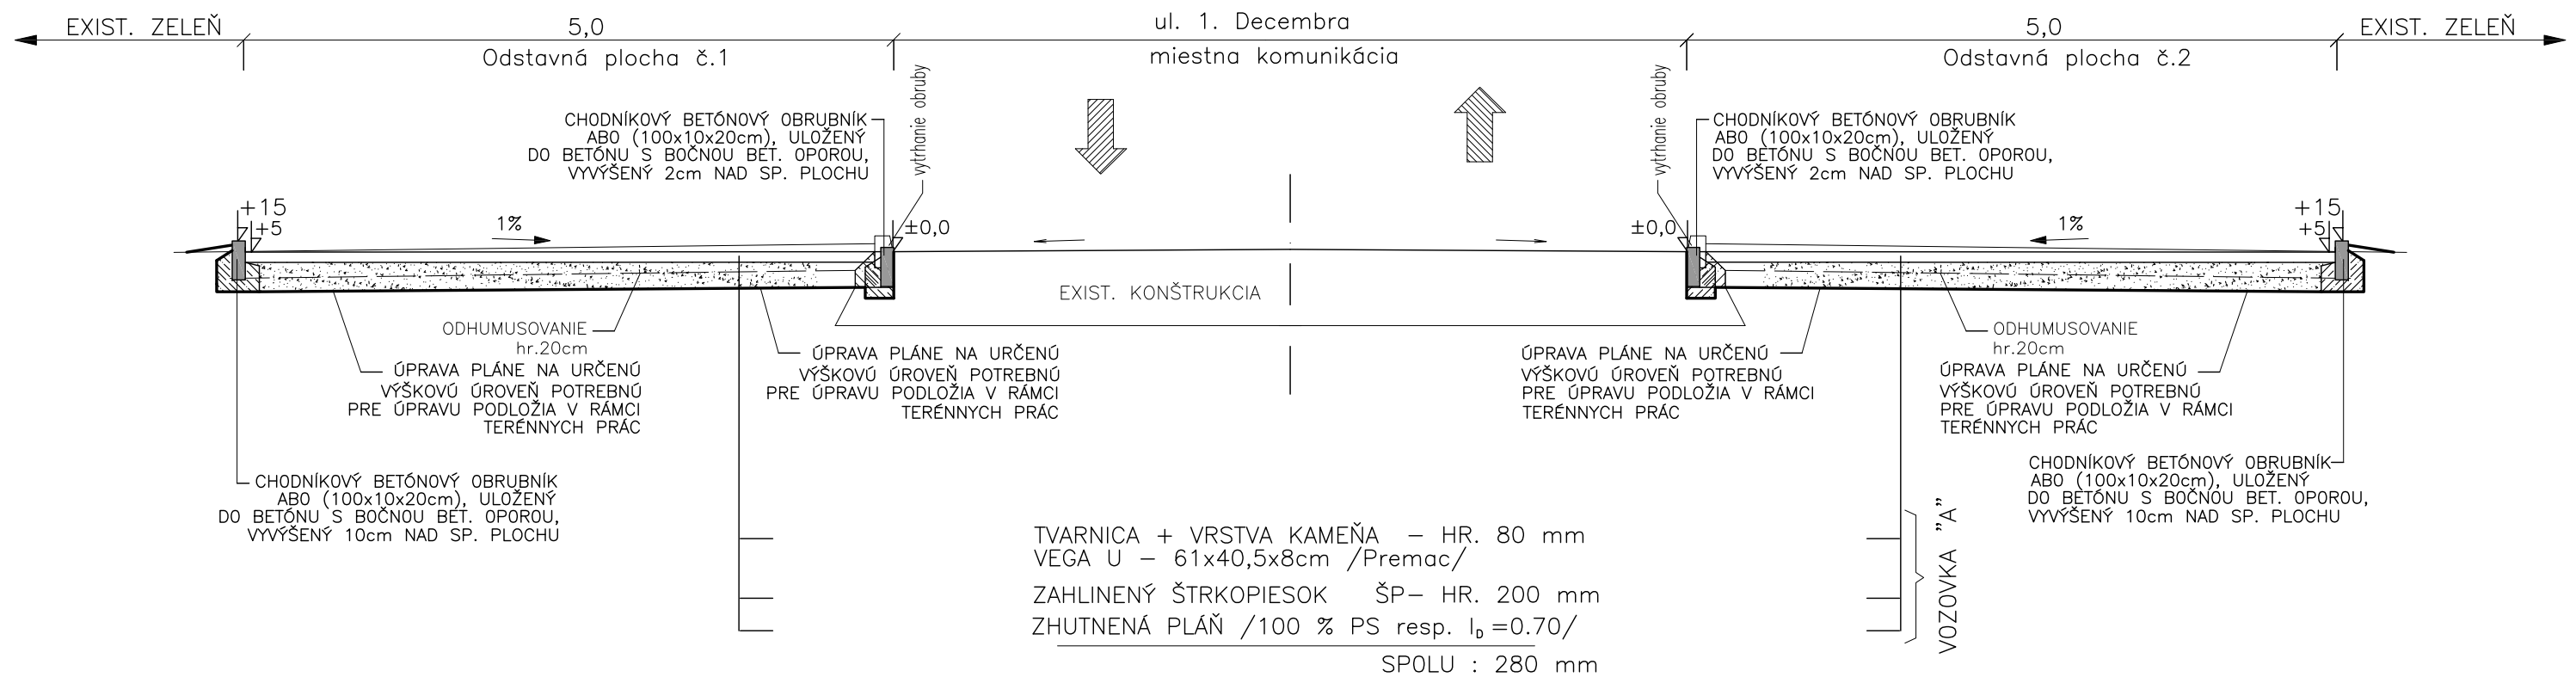

POZNÁMKA

- * POD KONŠTRUKČNOU SKLADBOU DOPRAVNÝCH PLÔCH JE POŽADOVANÉ $E_c = 30 \text{ MPa}$ A ZÁROVEŇ $E_2/E_1 \leq 2,5$. MIERA ZHUTNENIA 100% PS resp. $I_p = 0,75$ PODLA POUŽITÉHO MATERIÁLU [ZEMINA resp. ŠTRKODRVA PODLA SKÚŠOK (STN72 1002 A STN 72 1006) PRIAMO NA STAVBE]
- * JESTVUJÚCE PODZEMNÉ SIETE SA V PRÍPADE NUTNOSTI (POTREBNÉ KRYTIE) UPRAVIA, VYMENIA A VYSTUŽIA SA KRYCIE DOSKY, OSADIA SA CHRÁNIČKY, PRÍPADNE SA I PRELOŽIA, ČO VYPLYNIE ZO SKUTOČNOSTÍ PRIAMO NA STAVBE (NEBOLI ZNÁME ICH PRESNÉ TRASY SMEROVO ANI VÝŠKOVO).

VYPRACOVAL : DANKANINOVÁ	PROJEKTANT : DANKANINOVÁ	Dankaninová Drahoslava Petrovce n/Lab. 84, 07101 Michalovce
INVESTOR : MESTSKÝ ÚRAD TREBIŠOV		Formát : 2 x A4
STAVBA : TREBIŠOV ul. 1. Decembra – Odstavné plochy		Dátum : 10 /2017
OBJEKT : SO 01 – SPEVNENÉ PLOCHY		Účel : Projekt
Časť : stavebná	Mierka : 1:50	
OBSAH : Vzorový priečný rez	Kotov. v : m	4