SITUÁCIA M 1:1200

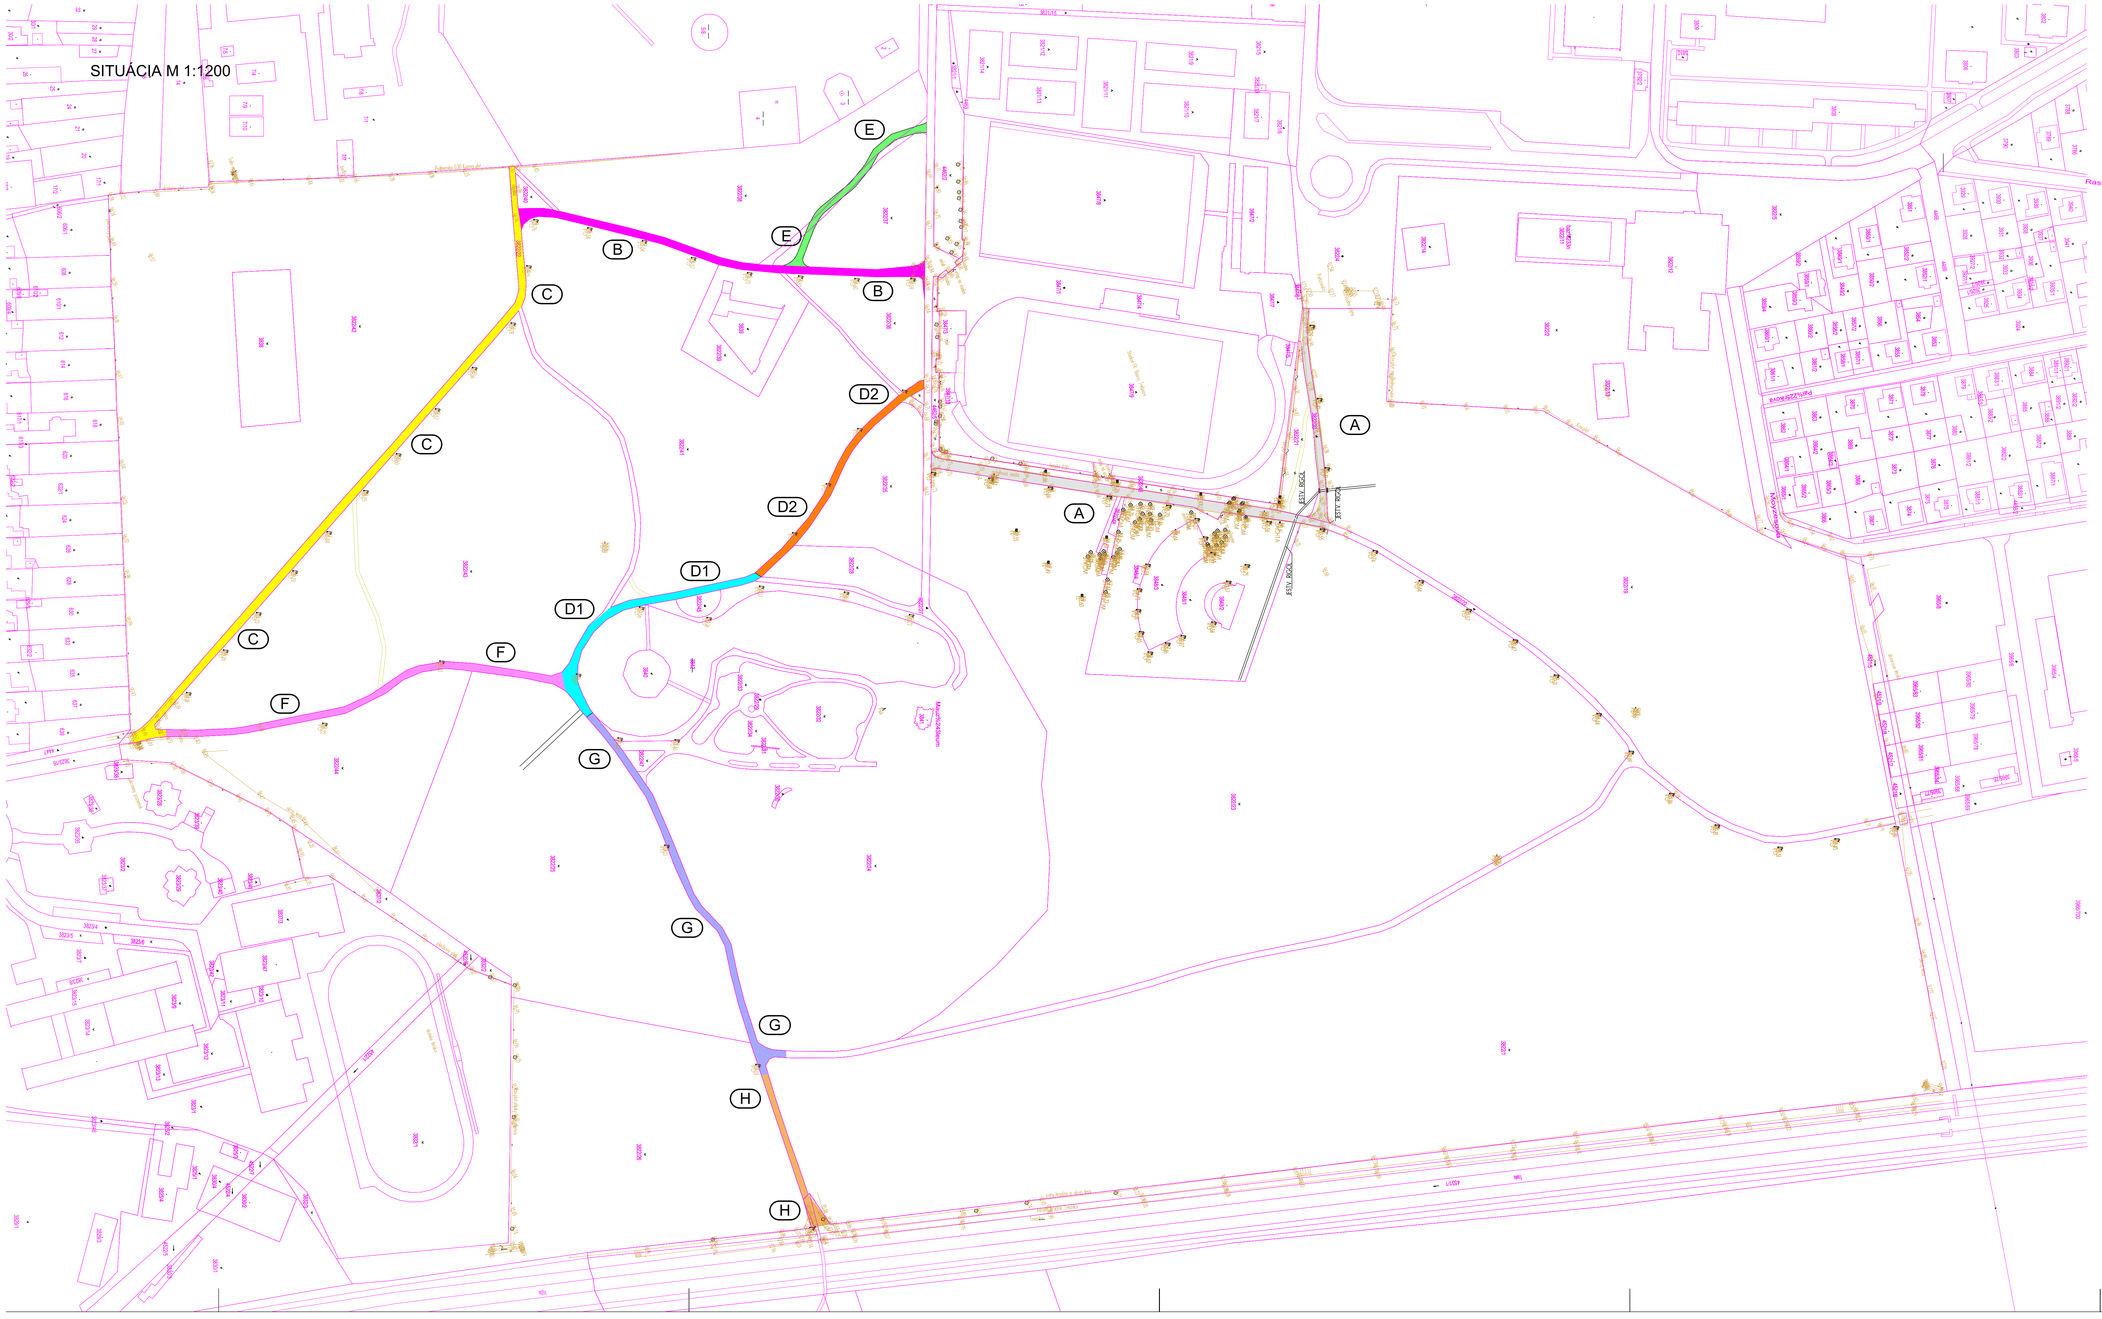

SKLADBY CHODNÍKOV

TRASA A
- FRÉZOVANIE ASFALTU.. 286 M2
- POSTREK ASFALTOVÝ 0,50-0,70 KG/M2 .. 1606 M2
- VYSPRAVENIE PREPADNUTÝCH MIEST A VÝTLKOV ZMESOU PRE ASF. KOBEREC HR 20 MM.. 320 M2
- ASFALTOBETÓN AC 8 TR. II HR. 40 MM .. 1606 M2

ODVOZ SUTE S LIKVIDÁCIOU

TRASA B
- FRÉZOVANIE ASFALTU HR. 50 MM .. 1015 M2
- POSTREK ASFALTOVÝ 0,50-0,70 KG/M2 .. 1015 M2
- PODKLADNÁ VRSTVA ZMESOU PRE ASF. KOBEREC HR. 20 MM.. 1015 M2
- ASFALTOBETÓN AC 8 TR. II HR. 40 MM .. 1015 M2
- VYTRHÁŤ OBRUBNÍKY 470 M
- NOVÉ OBRUBNÍKY 475 M OBOJSTRANNE

ODVOZ SUTE S LIKVIDÁCIOU

TRASA C
- FRÉZOVANIE ASFALTU HR. 50 MM .. 1580 M2
- POSTREK ASFALTOVÝ 0,50-0,70 KG/M2 .. 1653 M2
- PODKLADNÁ VRSTVA ZMESOU PRE ASF. KOBEREC HR. 30 MM.. 1653 M2
- ASFALTOBETÓN AC 8 TR. II HR. 40 MM .. 1653 M2

ODVOZ SUTE S LIKVIDÁCIOU

TRASA D1
- FRÉZOVANIE ASFALTU.. 24 M2
- POSTREK ASFALTOVÝ 0,50-0,70 KG/M2 .. 658 M2
- VYSPRAVENIE PREPADNUTÝCH MIEST A VÝTLKOV ZMESOU PRE ASF. KOBEREC HR 20 MM.. 658 M2
- ASFALTOBETÓN AC 8 TR. II HR. 40 MM .. 658 M2

ODVOZ SUTE S LIKVIDÁCIOU

TRASA D2
- FRÉZOVANIE ASFALTU.. 12 M2
- POSTREK ASFALTOVÝ 0,50-0,70 KG/M2 .. 546 M2
- VYSPRAVENIE PREPADNUTÝCH MIEST A VÝTLKOV ZMESOU PRE ASF. KOBEREC HR 20 MM.. 546 M2
- ASFALTOBETÓN AC 8 TR. II HR. 40 MM .. 546 M2

ODVOZ SUTE S LIKVIDÁCIOU

TRASA E
- VYSPRAVENIE PREPADNUTÝCH MIEST A VÝTLKOV ZMESOU PRE ASF. KOBEREC HR 20 MM..370 M2
- ASFALTOBETÓN AC 8 TR. II HR. 40 MM .. 370 M2

TRASA F
- VYSPRAVENIE PREPADNUTÝCH MIEST A VÝTLKOV ZMESOU PRE ASF. KOBEREC HR 20 MM..844 M2
- ASFALTOBETON AC 8 TR. II HR. 40 MM .. 844 M2

TRASA G
-FREZOVANE ASFALTU.. 12 M2
- POSTREK ASFALTOVÝ 0,50-0,70 KG/M2 .. 858 M2
- VYSPRAVENIE PREPADNUTÝCH MIEST A VÝTLKOV ZMESOU PRE ASF. KOBEREC HR 20 MM.. 858 M2
- ASFALTOBETÓN AC 8 TR. II HR. 40 MM .. 858 M2

ODVOZ SUTE S LIKVIDÁCIOU

TRASA H
-FREZOVANE ASFALTU.. 12 M2
- POSTREK ASFALTOVÝ 0,50-0,70 KG/M2 .. 322 M2
- VYSPRAVENIE PREPADNUTÝCH MIEST A VÝTLKOV ZMESOU PRE ASF. KOBEREC HR 20 MM.. 322 M2
- ASFALTOBETÓN AC 8 TR. II HR. 40 MM .. 322 M2

ODVOZ SUTE S LIKVIDÁCIOU

LEGENDA:

- NAVRH. REKONŠTR. ASFALT. CHODNÍK - TRASA "A" - 1606,0 M2 (A)
- NAVRH. REKONŠTR. ASFALT. CHODNÍK - TRASA "B" - 1015,0 M2 (B)
- NAVRH. REKONŠTR. ASFALT. CHODNÍK - TRASA "C" - 1653,0 M2 (C)
- NAVRH. REKONŠTR. ASFALT. CHODNÍK - TRASA "D1" - 658,0 M2 (D1)
- NAVRH. REKONŠTR. ASFALT. CHODNÍK - TRASA "D2" - 546,0 M2 (D2)
- NAVRH. REKONŠTR. ASFALT. CHODNÍK - TRASA "E" - 370,0 M2 (E)
- NAVRH. REKONŠTR. ASFALT. CHODNÍK - TRASA "F" - 844,0 M2 (F)
- NAVRH. REKONŠTR. ASFALT. CHODNÍK - TRASA "G" - 858,0 M2 (G)
- NAVRH. REKONŠTR. ASFALT. CHODNÍK - TRASA "H" - 322,0 M2 (H)

100 × 05 - JESTVUJÚCE VÝŠKOVÉ KÓTY

- HRANICA PARCELY, KAT. ČÍSLO

- POLOHOPISNÉ ZAMERANIE

VYPRACOVAL:
ING.JÁN STAŠ

ZODPOVEDNÝ PROJEKTANT
ING. JÁN STAŠ

O 1216+A1

PROJEKTANT:
Ing. Ján Staš
M. R. Štefánika 68/11
075 01 TREBIŠOV
tel: 056/672 47 51
www.oprovk.sk
e-mail: stas@oprovk.sk

AUTOR NÁVRHU	ING.JÁN STAŠ	ČÍSLO KÓPIE	7
PROJEKTANT STAVBY	ING.JÁN STAŠ	STUPEŇ	PROJEKT PRE STAVEBNÉ POVOLENIE
MIESTO STAVBY	TREBIŠOV	FORMÁT	12 x A4
	PARCELA ČÍSLO	DÁTUM	06/2018
INVESTOR	MESTO TREBIŠOV	MIERKA	1:1000
NÁZOV STAVBY	REKONŠTRUKCIA CHODNÍKOV V HISTORICKOM MESTSKOM PARKU	ČÍSLO ZÁKAZKY	
OBJEKT	SPEVNENÉ PLOCHY	KLASIFIKÁCIA STAVBY	1 / 2174
OBSAH	SITUÁCIA	ČÍSLO VÝKRESU	101
ČASŤ	STAVEBNÁ		