

A1
Voľne uložený kábel v teréne a chodníku



B1
Križovanie so slab. káblom



C1
Križovanie so slab. káblom



POZNÁMKA

Uloženie káblov podľa STN33 2000-5-54/8.2012 a podľa STN736005

Kótovanie v mm.

Označenie rezu : K1 /3/

3 - Celkový počet chráničiek uložený vo výkope, ak budú osadené všetky chráničky.

Číslo v zátvorke sa nepíše. Prázdne otvory budú využité v ďalšej etape výstavby.

1 - počet káblov uložených vo výkope

K - druh rezu

Najmenej dovolené vzdialenosti medzi súbežným podzemnými vedeniami

podľa STN 736005

NN - NN	- 5 cm
NN - VN	- 20 cm
NN - Slaboprúd	- 20 cm, resp. 10 cm v chráničke
NN - Plynovod	- 60 cm
NN - Vodovod	- 40 cm
NN - Teplovod	- 30 cm
NN - Kanalizácia	- 50 cm

D1
Križovanie s NN káblom



AA1
Voľne uložený kábel v teréne - ornica



I2
Križovanie so stokou




K2
Križovanie s vozovkou



H1
Križovanie s vodovodom



P1
Križovanie s plynovodom

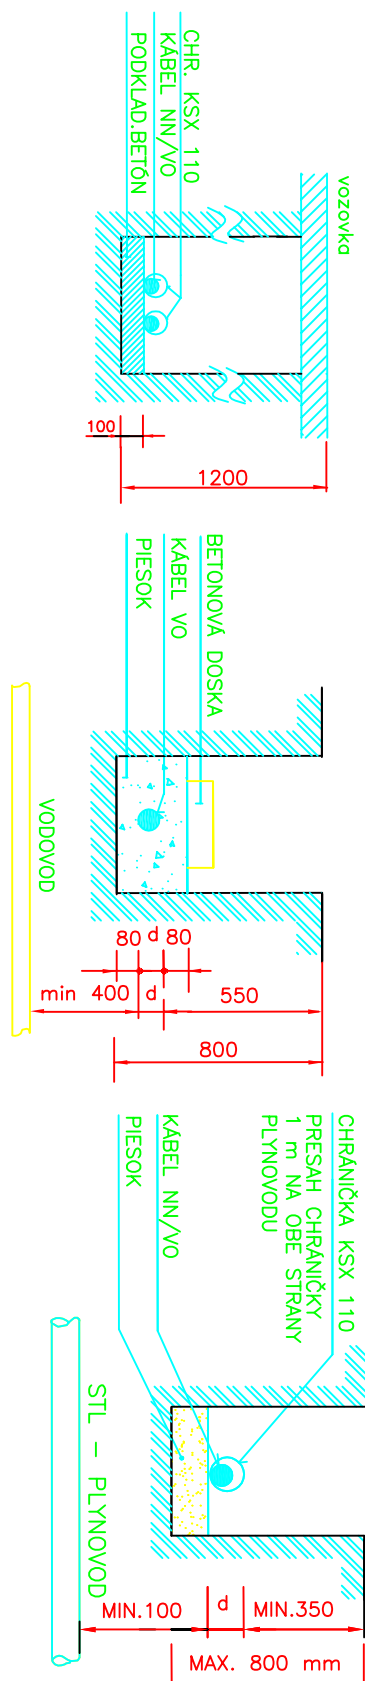

VYPRACOVAL : Ing. Ridošová	PROJEKTANT : Ing. Ridošová	Dankaninová Drahoslava Petrovce n/Lab.84, 07101 Michalovce
INVESTOR : MESTSKÝ ÚRAD, M.R. Štefánika 862/204, 075 25 TREBIŠOV		
STAVBA : OSVETLENIE PŘECHODOV PRE CHODCOV V MESTE TREBIŠOV	Formát : 2 x A4	
OBJEKT : SO 03-Ul. Československej Armády	Dátum : 9/2018	
DIEL : Eli - Elektroinštalácia	Účel : Projekt	
OBSAH : Rezy káblových rýh	Mierka :	4