



ŽELEZOBETÓNOVÁ DOSKA:

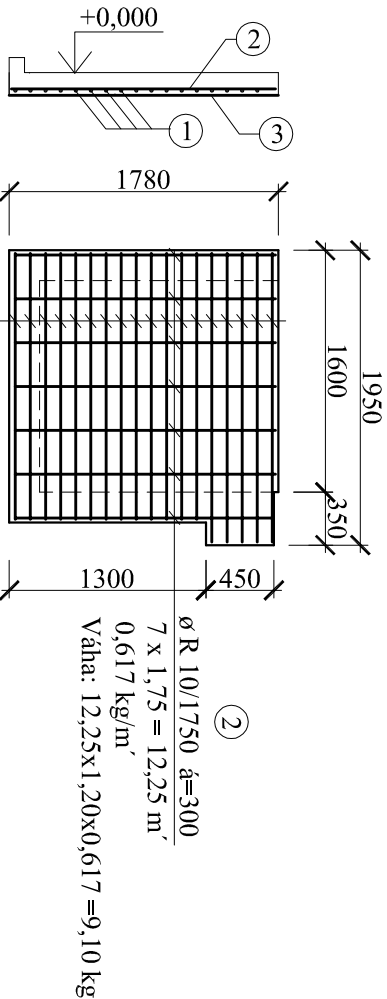

① Ø R 10/1750 $\hat{a}=100$
18 x 1,75 = 31,50 m'
0,617 kg/m'
Váha: 31,50x1,20x0,617 =23,30 kg

③ STRATENÉ DEBNENIE:
POZINKOVANÝ TRAPÉZOVÝ PLECH t8
hr 0,5mm, 4,5kg/m2, váha: 3,25m2 x1,1x4,5 = 16 kg

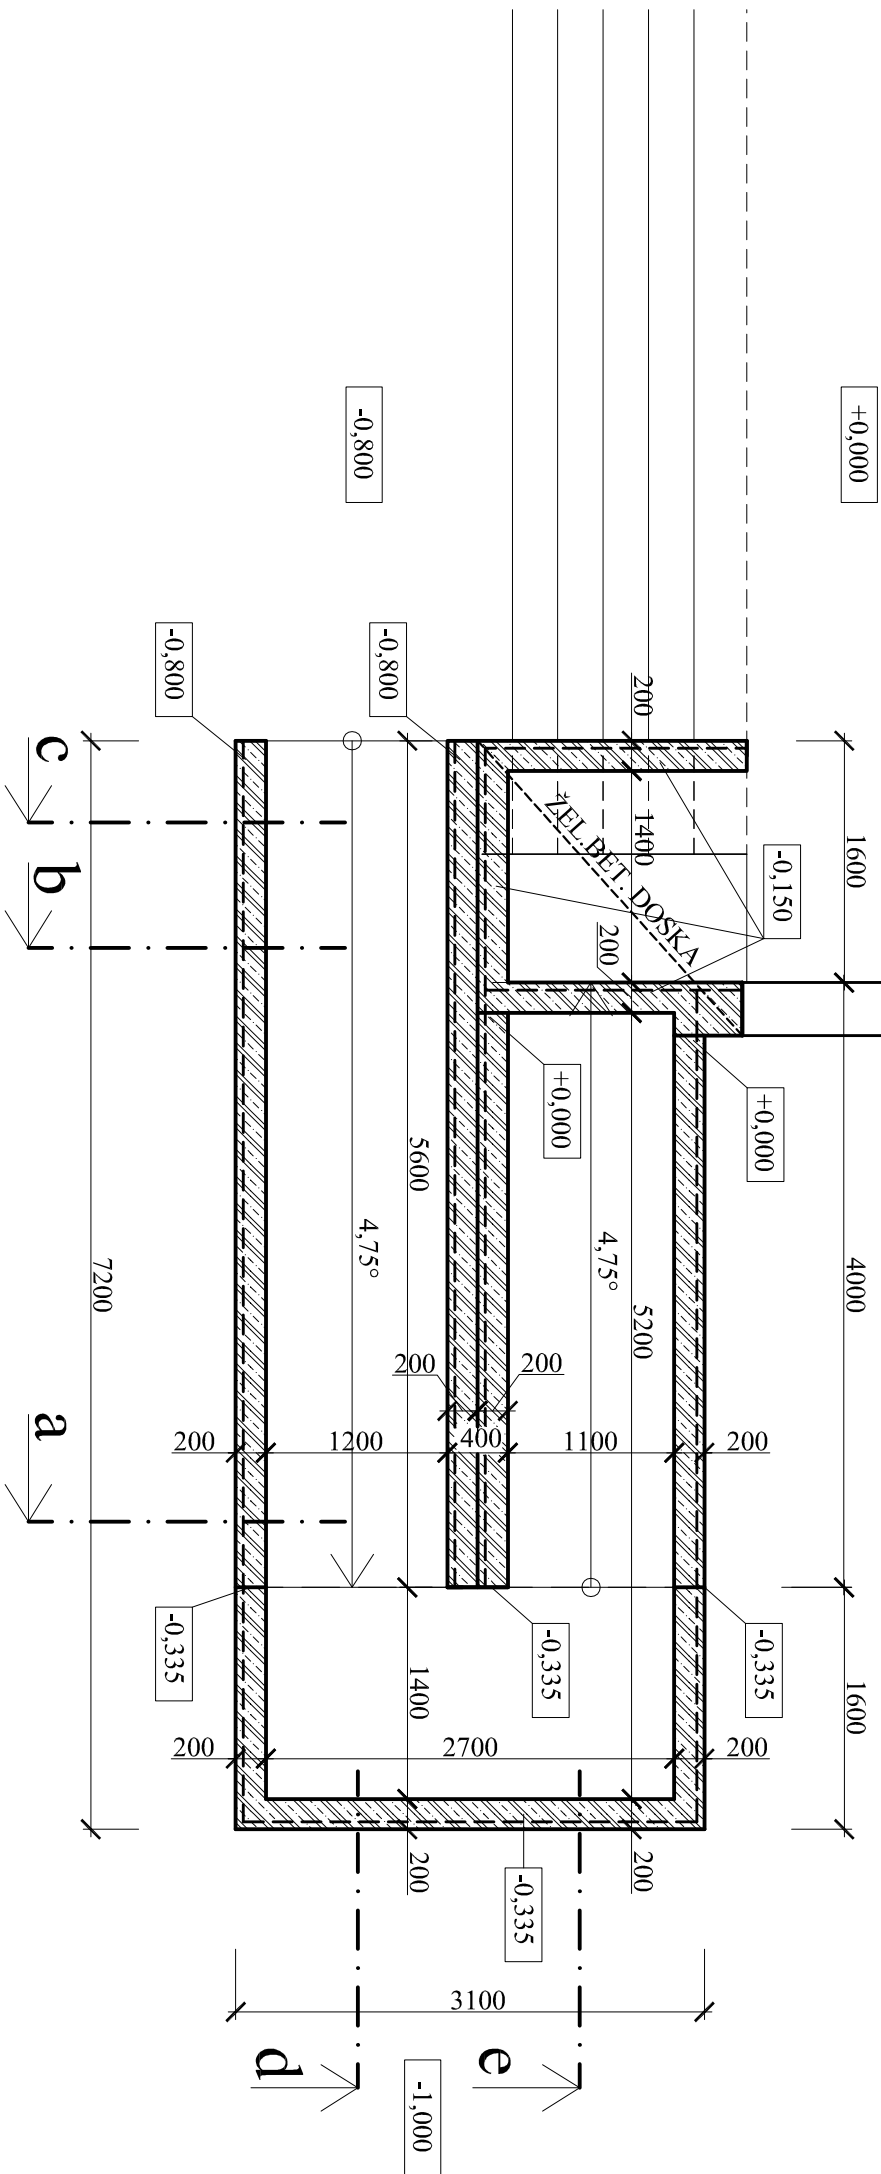

POZNÁMKY:

- BETÓNOVÉ STIENKY ŠÍRKY 200mm, BETÓN C 16/20 (B20)
- VYSTUŽENÉ KARI SIEŤOU 150/150/8 mm

AUTOR:		Ing. Marta Bruňanská	
ZOD. PROJEKTANT:		Ing. Marta Bruňanská	
OBJEDNÁVATEL:		Mesto TREBIŠOV	
MIESTO STAVBY:		TREBIŠOV, M.R. Štefánika 1978/53, p.č. 3822/7, 3822/8	
NÁZOV STAVBY:		STUPEŇ: projekt pre ohlásené stavby	
RAMPA PRE IMOBILNÝCH PRI MSKS		DIEL : ASR	
		DÁTUM: 06/2019	
		MIERKA: 1 : 50	
NÁZOV VÝKRESU:		NOSNÁ KONŠTRUKCIA RAMPY	
		Č.V. 5	