




REZ a-a

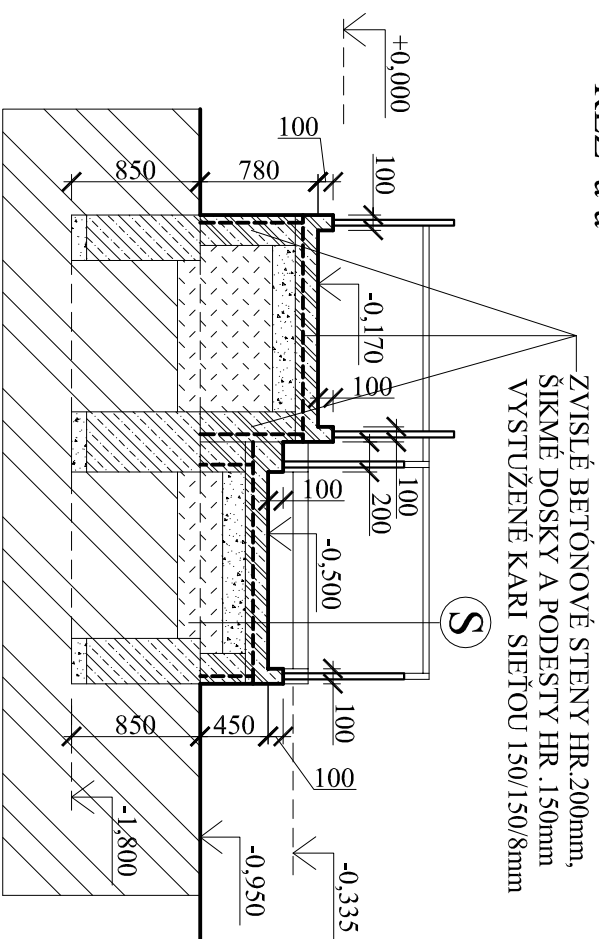


RHZ d-d

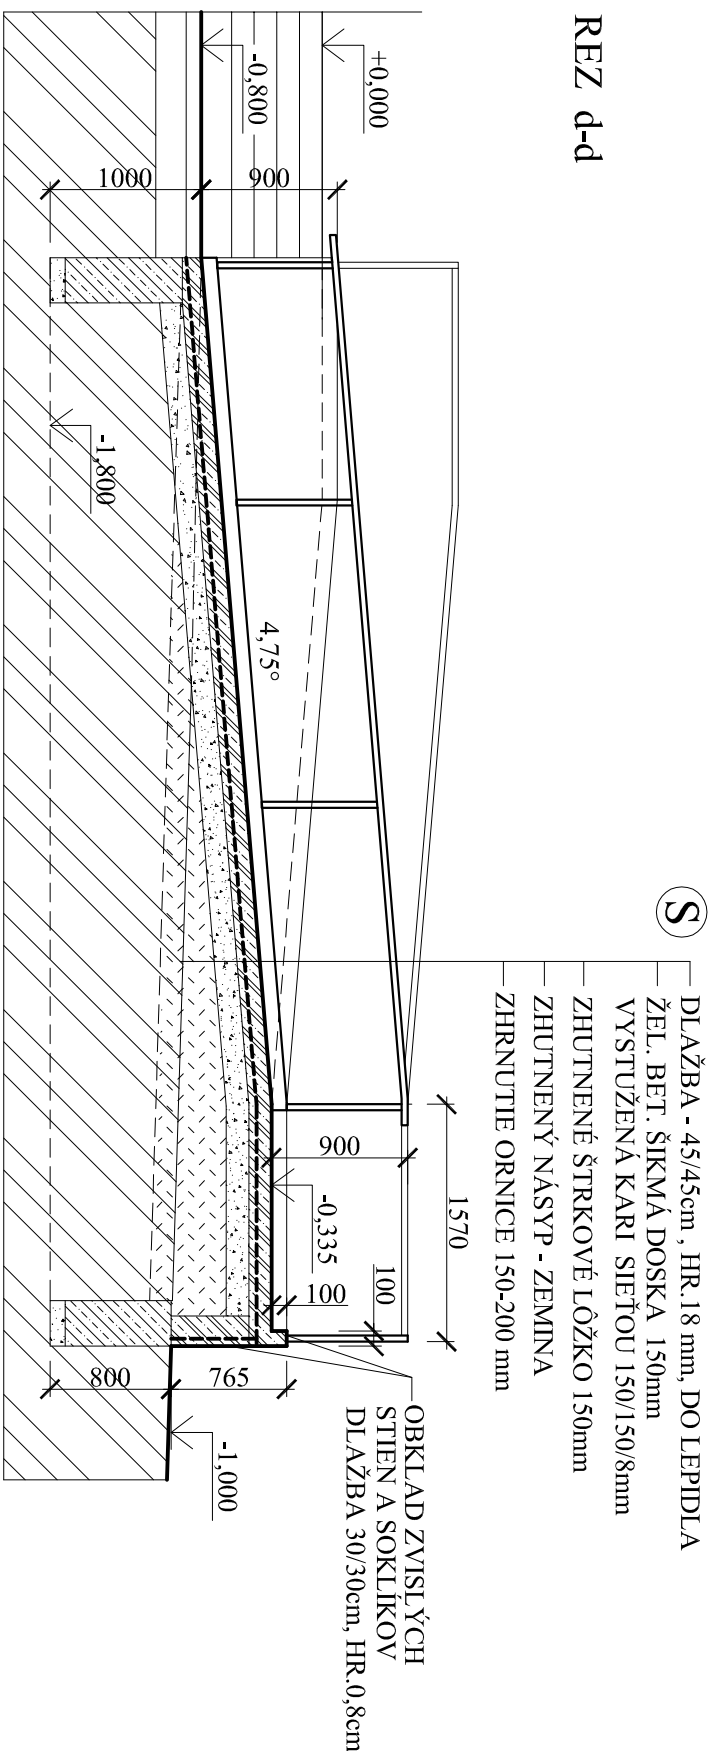


REZ b-b

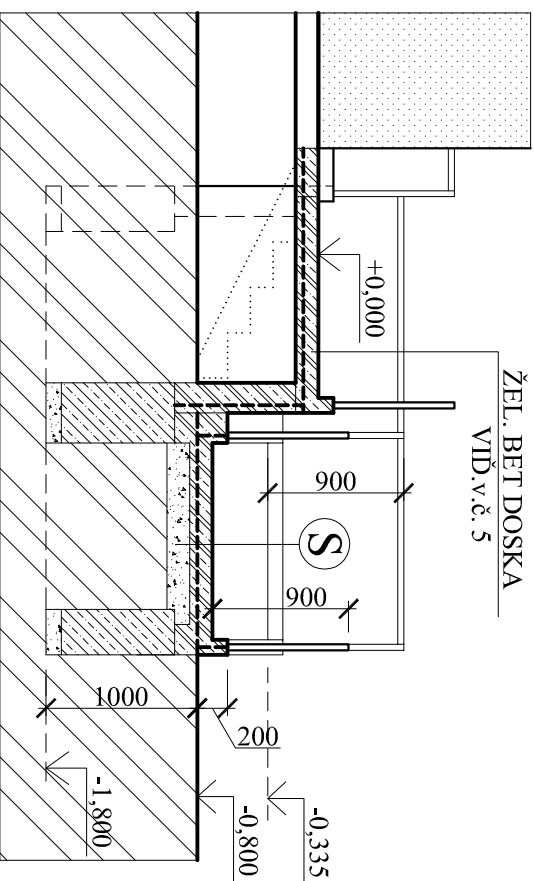


REZ e-e

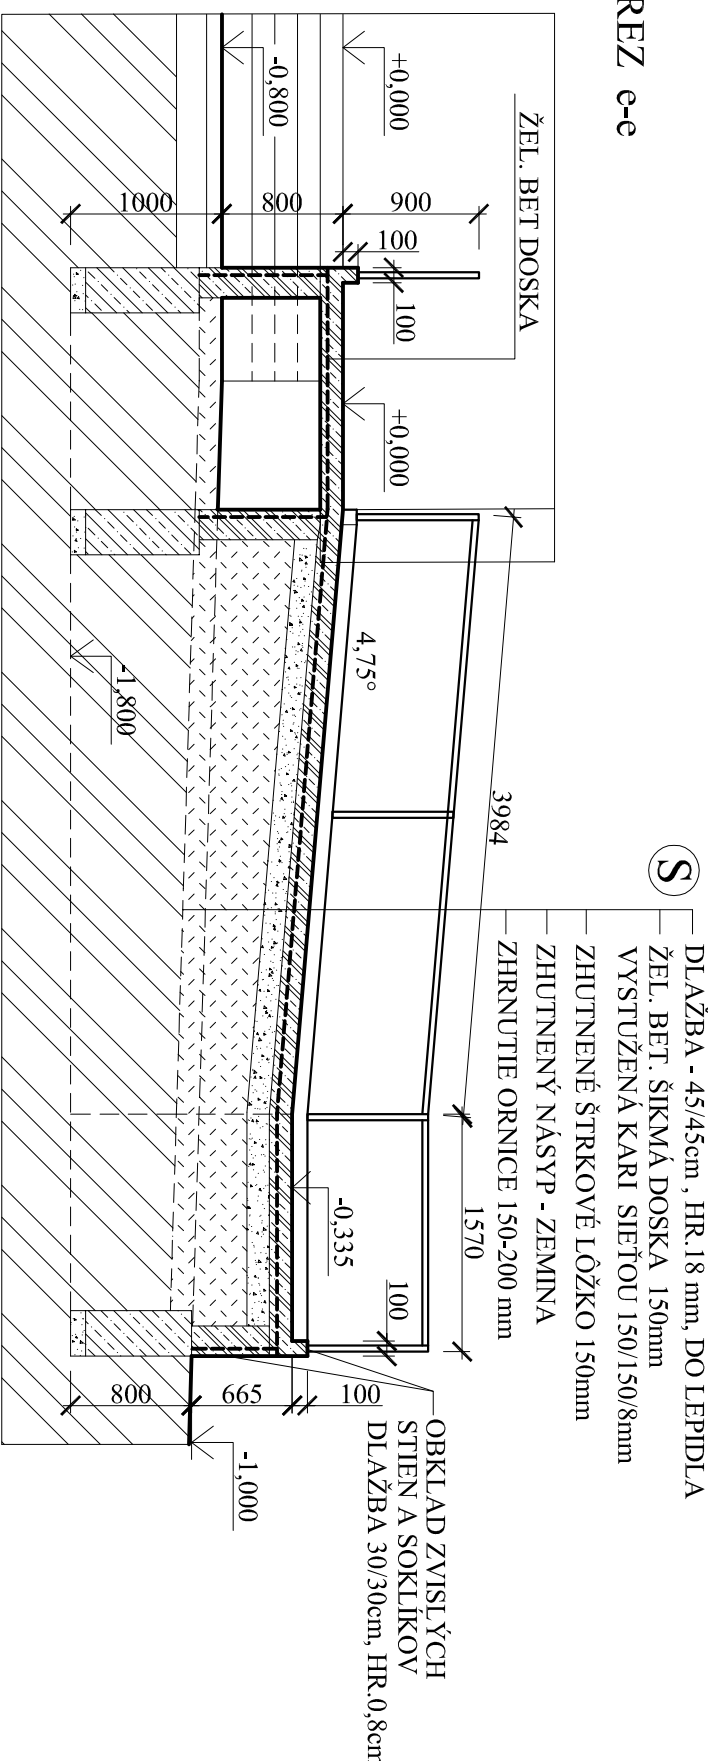

REZ C-C

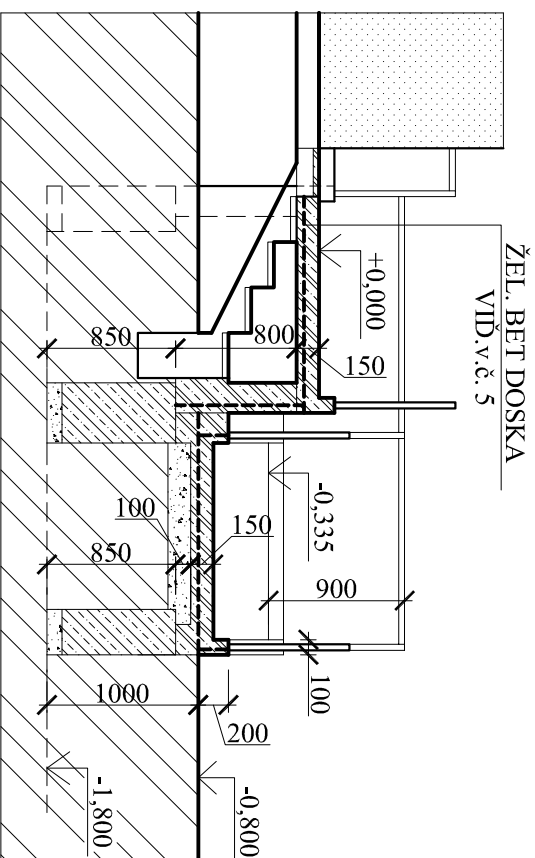

VÝSTUŽ SOKLÍKA

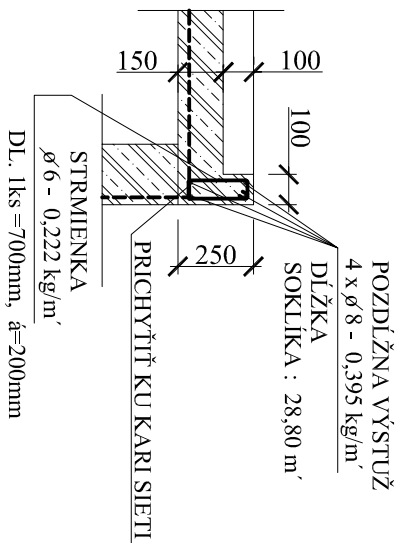

| | | |
|-------------------------------|---|--|
| AUTOR: | Ing. Marta Bruňanská | Ing. Marta Bruňanská autorizovaný stavebný inžinier |
| ZOD. PROJEKTANT: | Ing. Marta Bruňanská | 07231 Vímne 627, 0907 905 755 |
| OBJEDNÁVATEL: | Mesto TREBIŠOV | IČO: 336806643 |
| Miesto STAVBY: | TREBIŠOV, M.R. Štefánika 1978/53, p.č. 3822/7, 3822/8 | DIC: 1023872344 |
| NÁZOV STAVBY: | | STUPEŇ: projekt pre ohlásenie stavby |
| RAMPA PRE IMOBILNÝCH PRI MSKS | | |
| OBJEKT: | | DIEL : ASR |
| NÁZOV VÝKRESU: | REZY RAMPOU | DÁTUM: 06/2019 |
| | | MIERKA: 1 : 50 |
| | | C.v. 6 |