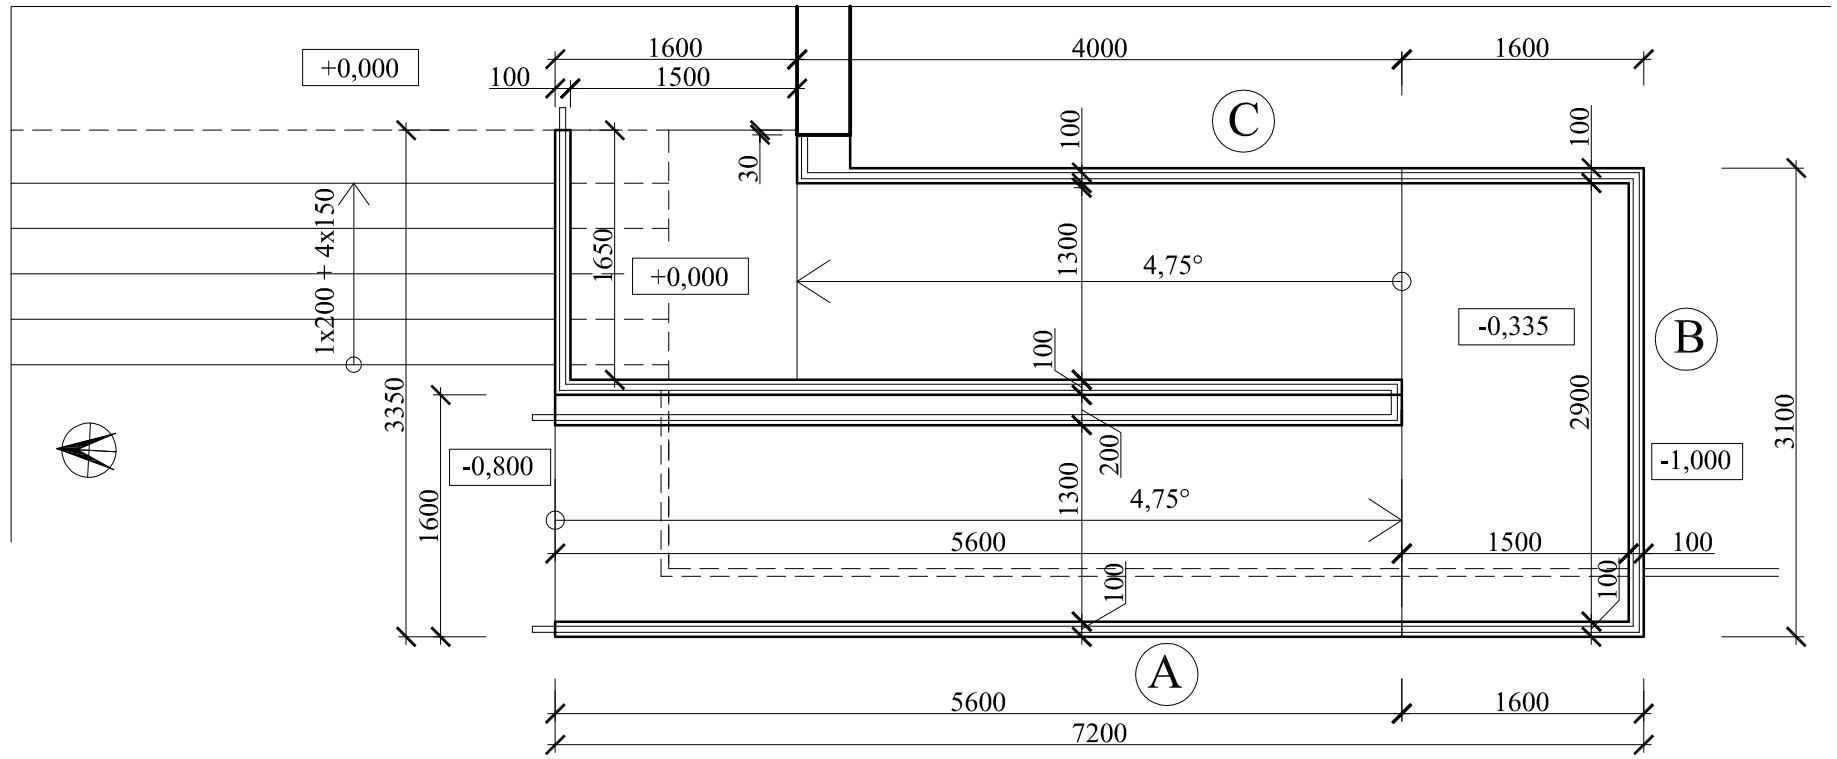

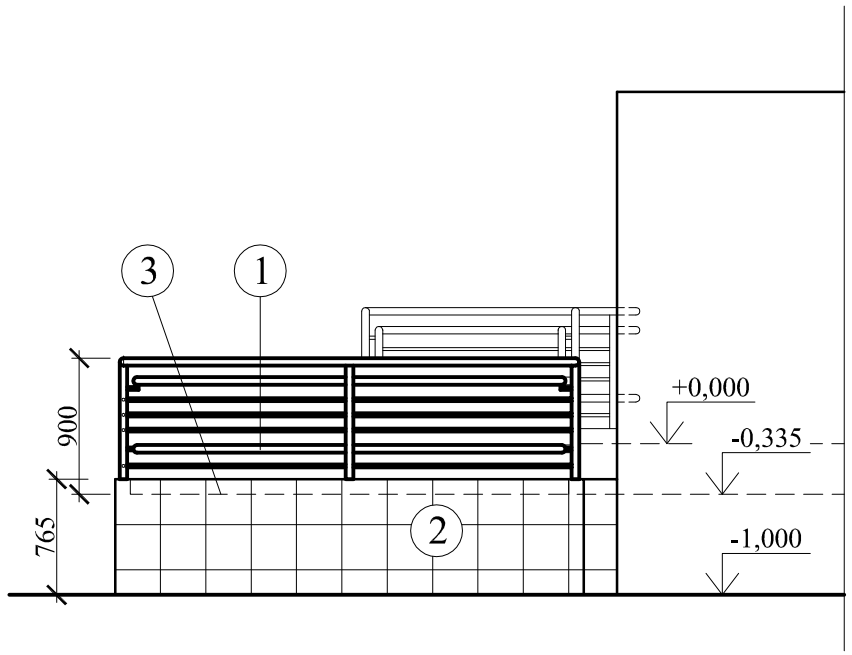

C POHĽAD NA RAMPU JUŽNÝ

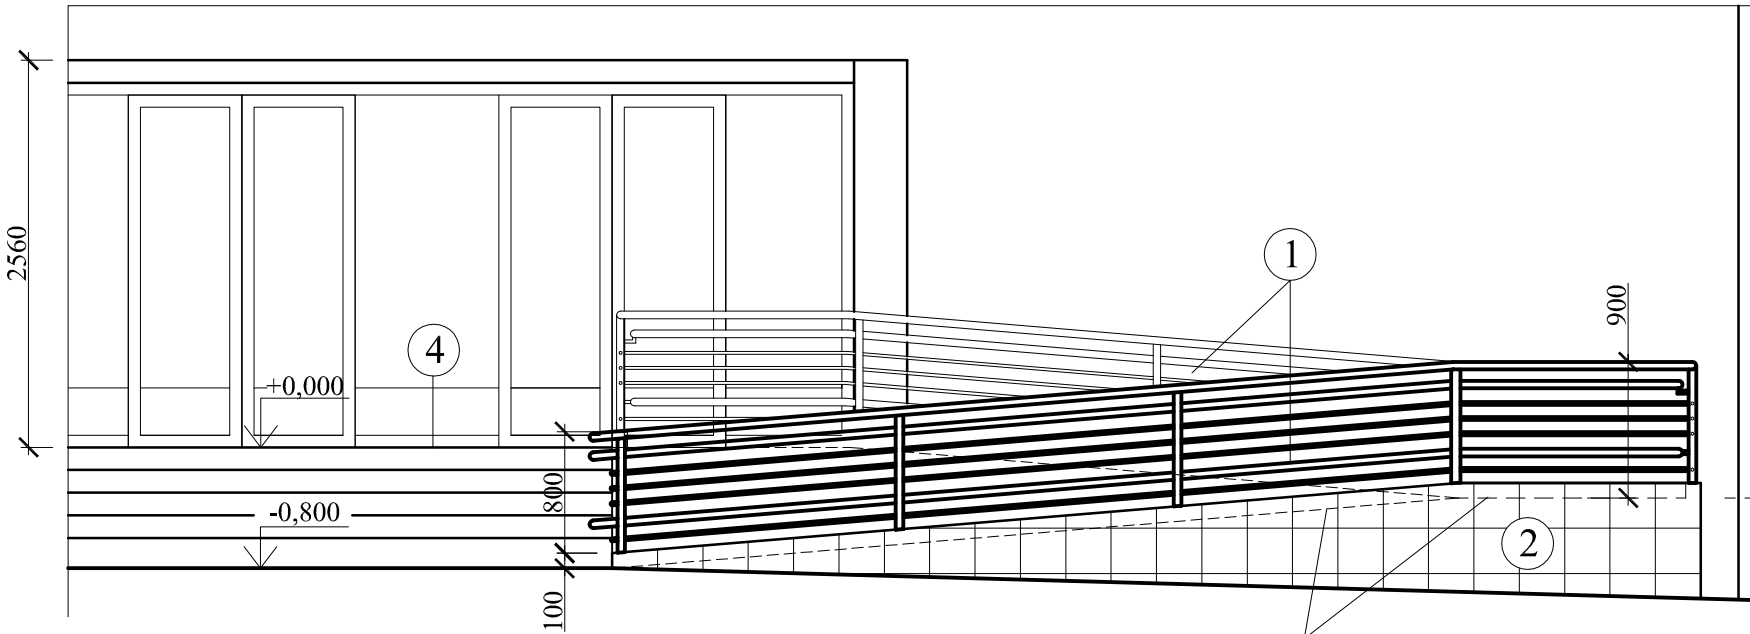

A POHĽAD NA RAMPU ZÁPADNÝ

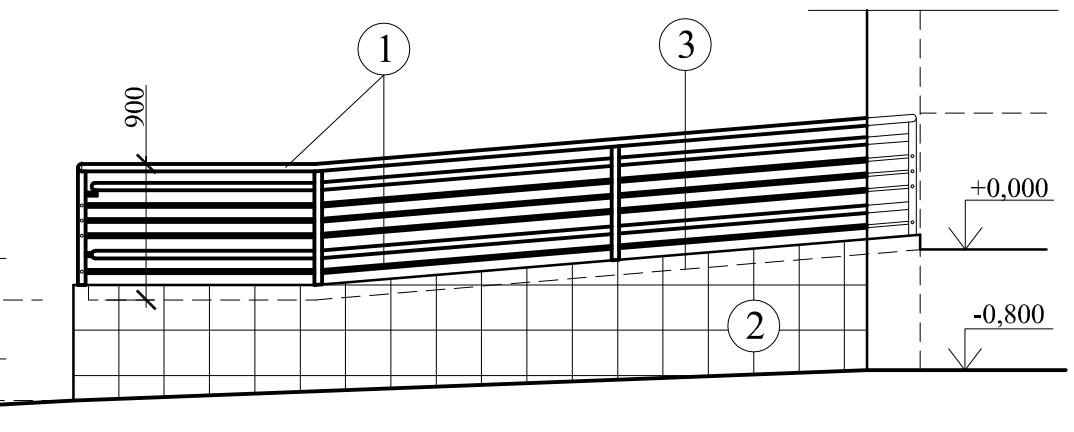

B POHĽAD NA RAMPU VÝCHODNÝ

LEGENDA POVRCHOVÝCH ÚPRAV:

1 - NEREZOVÉ ZÁBRADLIE RAMPY

2 - OBKLAD ZVISLÝCH STIEN RAMPY- DLAŽBA - GRES TRACK BEIGE 30/30cm , HR.0,8mm
MRAZUVZDORNÁ, FARBA BÉŽOVÁ

3 - PODLAHA RAMPY- DLAŽBA - GRES SCOUT BEIGE 45/45cm , HR.1,8cm
PROTIŠMYKOVÁ, MRAZUVZDORNÁ, FARBA BÉŽOVÁ

4 - EXISTUJÚCA KAMENNÁ DLAŽBA

AUTOR:	Ing.Marta Bruňanská	Ing. Marta Bruňanská autorizovaný stavebný inžinier 07231 Vinné 627, 0907 905 755 IČO: 32680643 DIČ: 1023872344
ZOD. PROJEKTANT:	Ing.Marta Bruňanská	
OBJEDNÁVATEĽ:	Mesto TREBIŠOV	
MIESTO STAVBY:	TREBIŠOV, M.R. Štefánika 1978/53, p.č. 3822/7, 3822/8	
NÁZOV STAVBY: RAMPA PRE IMOBILNÝCH PRI MSKS		STUPEŇ: projekt pre ohlásenie stavby
		DIEL : ASR
OBJEKT:		DÁTUM: 06/2019
NÁZOV VÝKRESU: POHĽADY		MIERKA: 1 : 50 / Č.V. 7