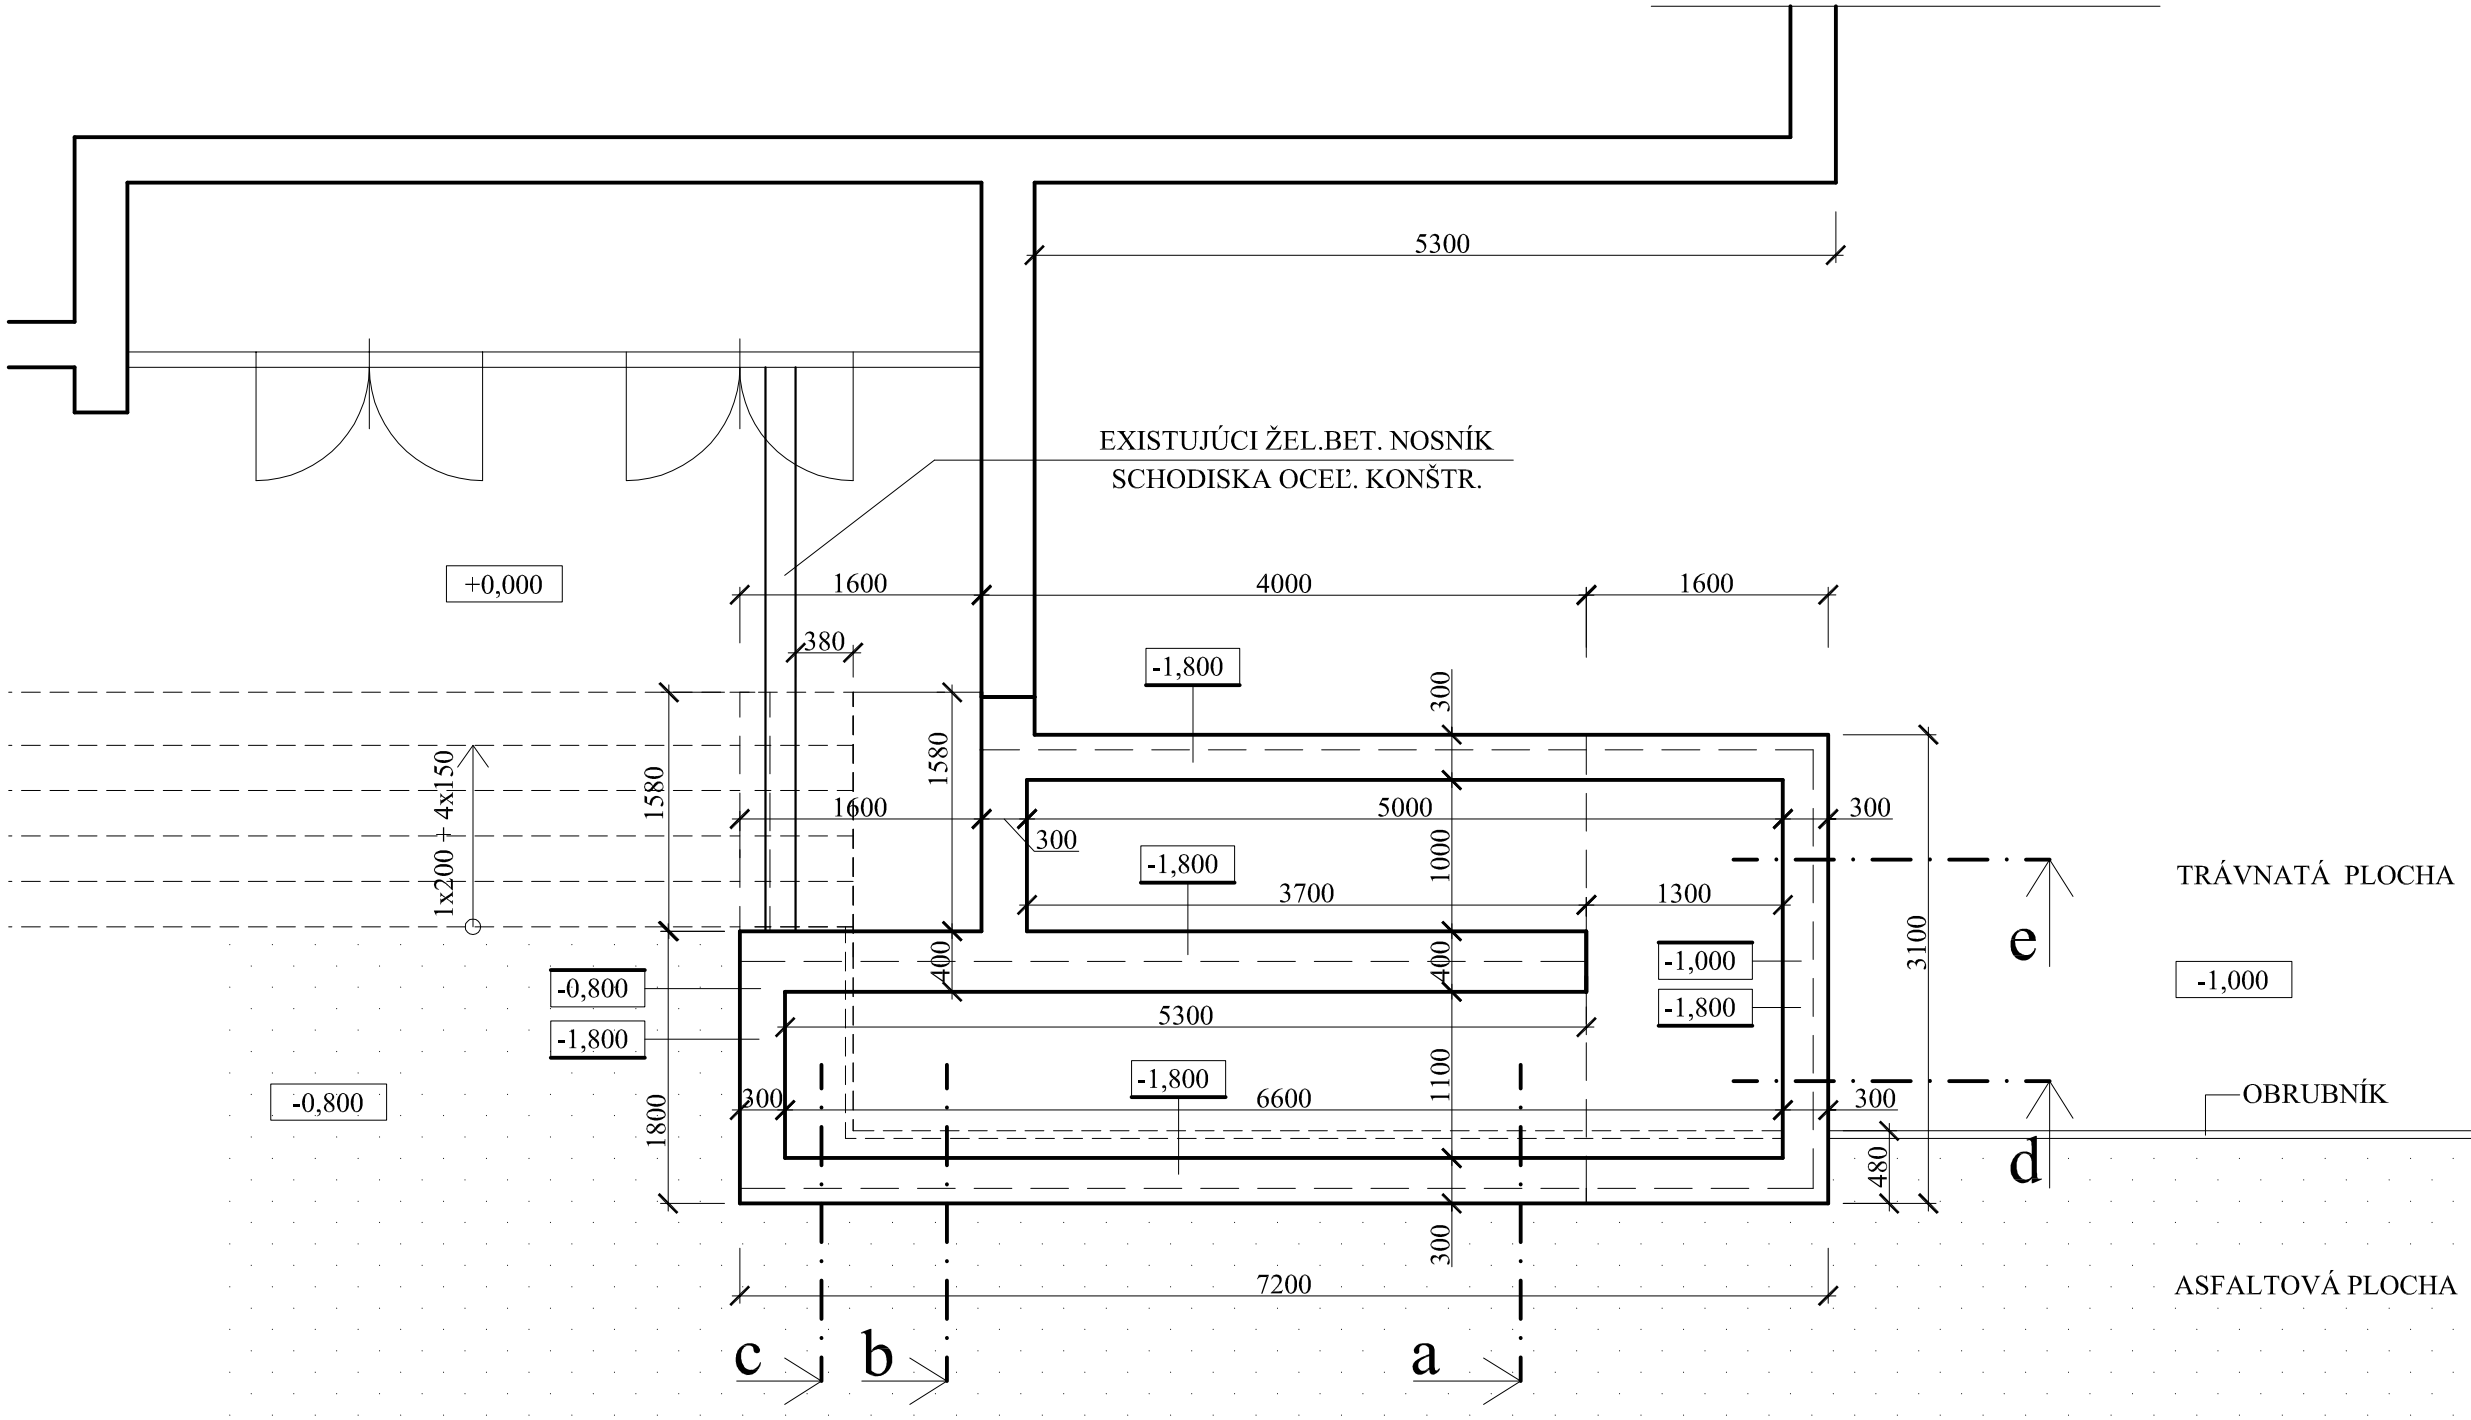

POZNÁMKY:

- ZÁKLADOVÉ BETÓNOVÉ PÁSY , BETÓN C 16/20 (B20)
- HĹBKA ZÁKLADOVÝCH PÁSOV BUDE 800-1000mm DO RASTLÉHO TERÉNU, VRÁTANE ŠTRKOVÉHO LÔŽKA

AUTOR:	Ing.Marta Bruňanská	Ing. Marta Bruňanská autorizovaný stavebný inžinier 07231 Vinné 627, 0907 905 755 IČO: 32680643 DIČ: 1023872344
ZOD. PROJEKTANT:	Ing.Marta Bruňanská	
OBJEDNÁVATEĽ:	Mesto TREBIŠOV	
MIESTO STAVBY:	TREBIŠOV, M.R. Štefánika 1978/53, p.č. 3822/7, 3822/8	
NÁZOV STAVBY: RAMPA PRE IMOBILNÝCH PRI MSKS		STUPEŇ: projekt pre ohlásenie stavby
		DIEL : ASR
OBJEKT:		DÁTUM: 06/2019
NÁZOV VÝKRESU: PÔDORYS ZÁKLADOV RAMPY		MIERKA: 1 : 50 / Č.V. 4