



Územný plán mesta TREBIŠOV

Zmeny a doplnky č.5

KOMPLEXNÝ VÝKRES PRIESTOROVÉHO USPORIADANIA
A FUNKČNÉHO VYUŽITIA ÚZEMIA

LEGENDA (ZaD5)

STAV	NÁVRH	FUNKČNÉ PLOCHY
		Plochy so zástavbou rodinných domov
1/Z5		Označenie lokality (ZaD č.5)

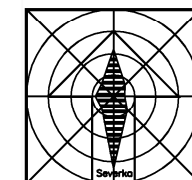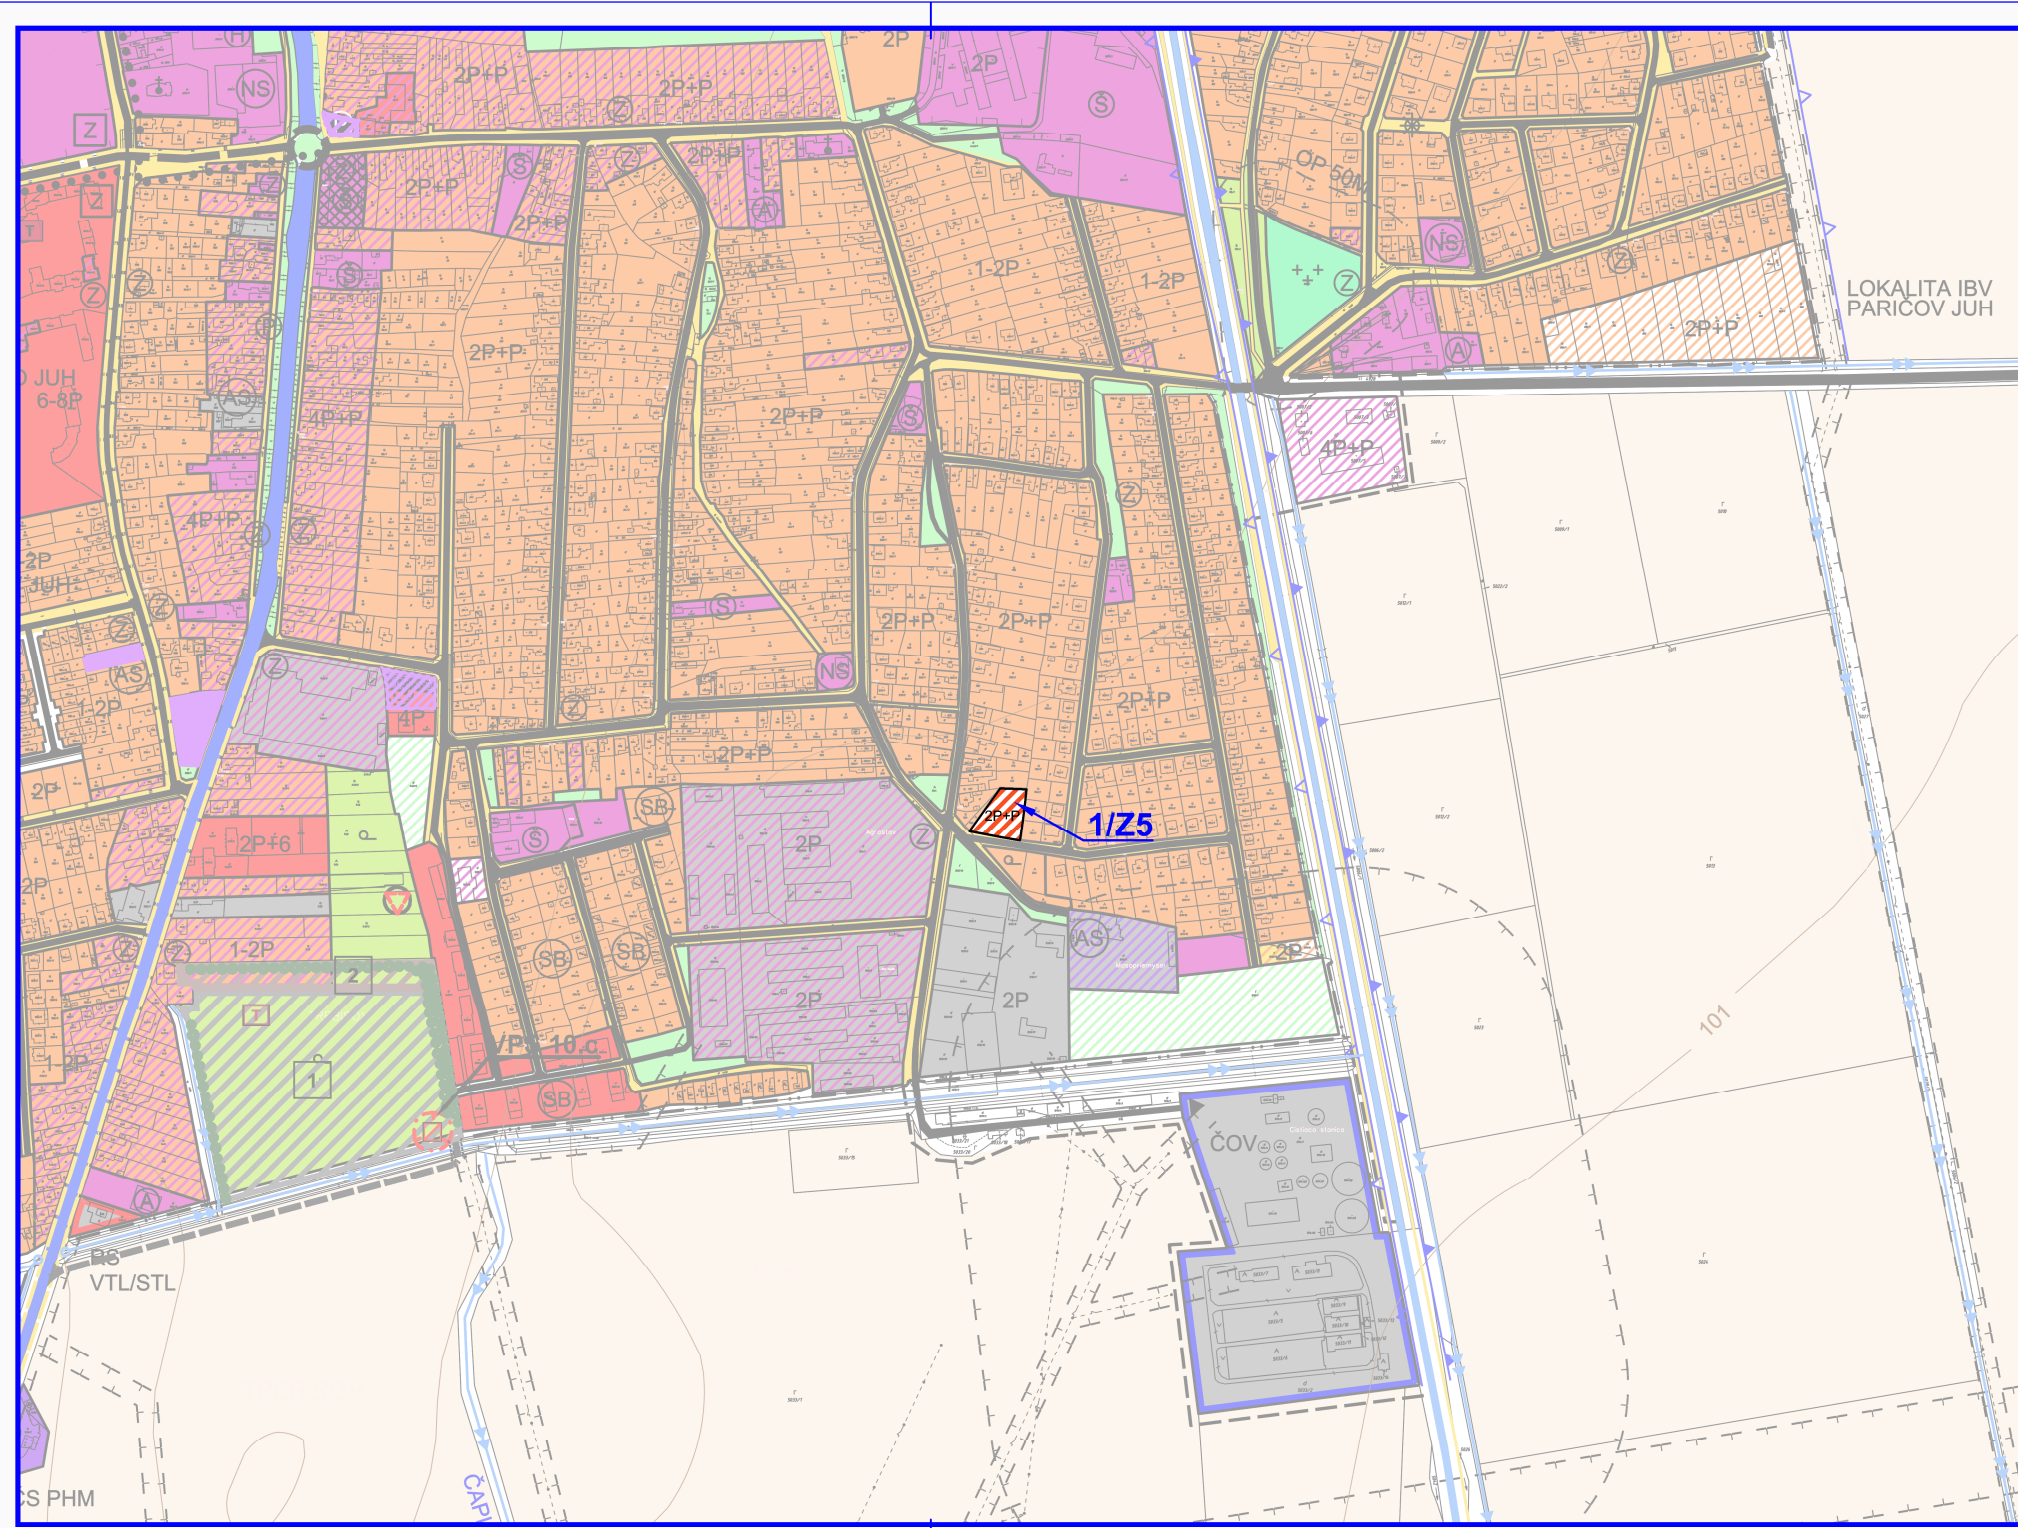

ÚZEMNÝ PLÁN MESTA TREBIŠOV ZMENY A DOPLNKY č.5

Obstarávateľ:	Mesto Trebišov	BOSKOV s.r.o. Mýšlna 15, 066 01 Humenné www.boskov.sk
Odborne spoločné cieľa pre obstarávanie ÚPD:	Ing. Iveta SABAKOVÁ	
Architekt ÚPD:	Ing. arch. Marianna BOŠKOVÁ	
Časť:	NÁVRH	Zak. číslo: 201907_41 Dátum: 09.2019
KOMPLEXNÝ VÝKRES PRIESTOROVÉHO USPORIADANIA A FUNKČNÉHO VYUŽITIA ÚZEMIA		Mierka: 1:5000
		Čís. výkresu: 1/Z5