



## Oznámenie verejnou vyhláškou

Spoločnosť Východoslovenská distribučná a.s. Mlynská 31, Košice pripravuje realizáciu nižšie uvedenej stavby, ktorej obsahom je úprava vedenia elektrickej distribučnej siete bez zmeny trasy vedenia, podľa priloženej grafickej situácie. Práce sa budú realizovať v katastrálnych územiach: **Milhostov**

názov stavby: **“ VN247 Milhostov – úprava VN vedenia“**

Predpokladaný termín realizácie stavby je rok 2021 .

Východoslovenská distribučná a.s. týmto oznamuje vlastníkom a užívateľom uvedených nehnuteľností vstup na nehnuteľnosti, ktoré majú byť predmetnou stavbou dotknuté. Ak vznikne vlastníkovi nehnuteľnosti v dôsledku realizácie stavby majetková ujma, má nárok na náhradu škody.

Toto oznámenie bude vyvesené na úradnej tabuli obce/mesta 30 dní od dátumu jeho vyvesenia.

V prípade potreby ďalších informácií k stavbe môžete kontaktovať Odbor Projekty, tel. č. +421(0)55 610 2370.

V Košiciach, dňa 07.07.2021

Ing. Martin Hajduk  
vedúci odboru Projekty

19. 07. 2021



vyvesené dňa/pečiatka obce .....



Právne informácie: Toto oznámenie je splnením oznamovacej povinnosti prevádzkovateľa distribučnej sústavy podľa ust. § 11 ods. 2 zák. č. 251/2012 Z.z. o energetike a o zmene niektorých zákonov. Realizácia stavby podľa tohto oznámenia je výkonom oprávnení prevádzkovateľa distribučnej sústavy podľa ust. § 11 ods. 1 zák. č. 251/2012 Z.z. o energetike a o zmene niektorých zákonov. V prípade neumožnenia vstupu na nehnuteľnosť podľa tohto oznámenia, berie vlastník (užívateľ) nehnuteľnosti na vedomie právne dôsledky z toho plynúce.

Kontakty

Adresa pre písomný kontakt: Východoslovenská distribučná, a.s., odbor Projekty, Mlynská 31, 042 91 Košice, Slovenská republika

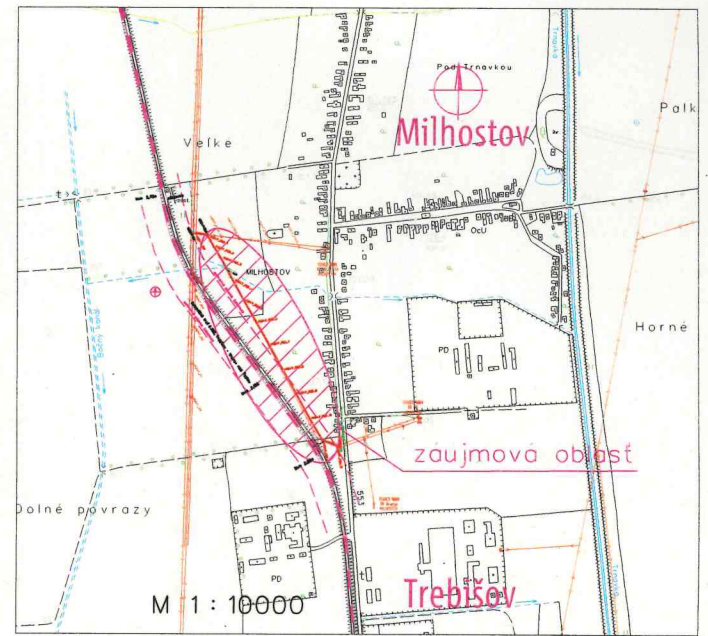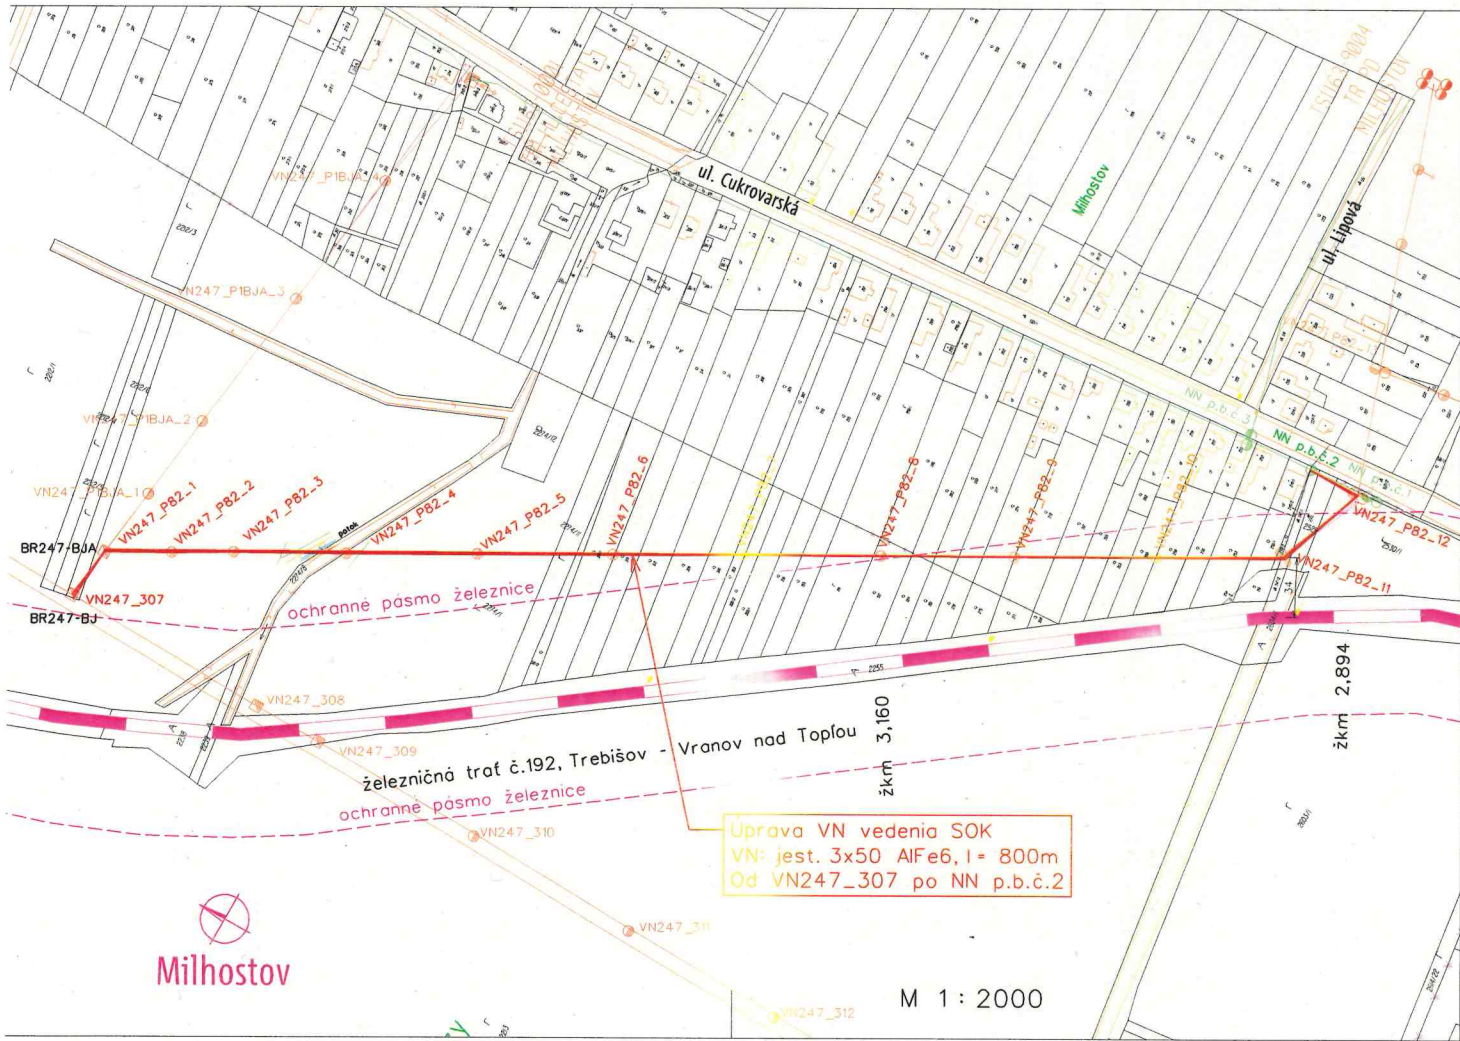

- VN vzdušné vedenie  
 NÁMRAZOVÁ OBLASŤ : IO (VN), LAHKÁ (NN)  
 ZNEČISTENIE OBLASTI : MALÉ - Z I.  
 VN: 3 ~ 22 kV 50 Hz  
 NN: 3/PEN ~ 400/230 V 50 Hz TN-C  
 Mapové podklady : Informačný systém katastra nehnuteľností  
 © Úrad geodézie, kartografie a katastra Slovenskej republiky

ZOŠROVÁVATEL Ing. Ladislav Viliági VEDÚCI PRÁCKY Ing. Ladislav Viliági PROJEKTANT Ing. Ladislav Viliági VEŠTOČNÍK Ing. Marín Hajduk STAVEBNÝ Východoslovenská distribučná o.s.	Miesto stavby Milhostov, k.ú. Milhostov Název stavby VN247 Milhostov - úprava VN vedenia SOK Název výkresu Situácia stavby	ŠTÁPIAN PROJEKT ČÍSLO IP-10981 DÁTUM 07/2021 FORMÁT 3xA4 MIERA 1:2000 1:10000	
---	---	---	--