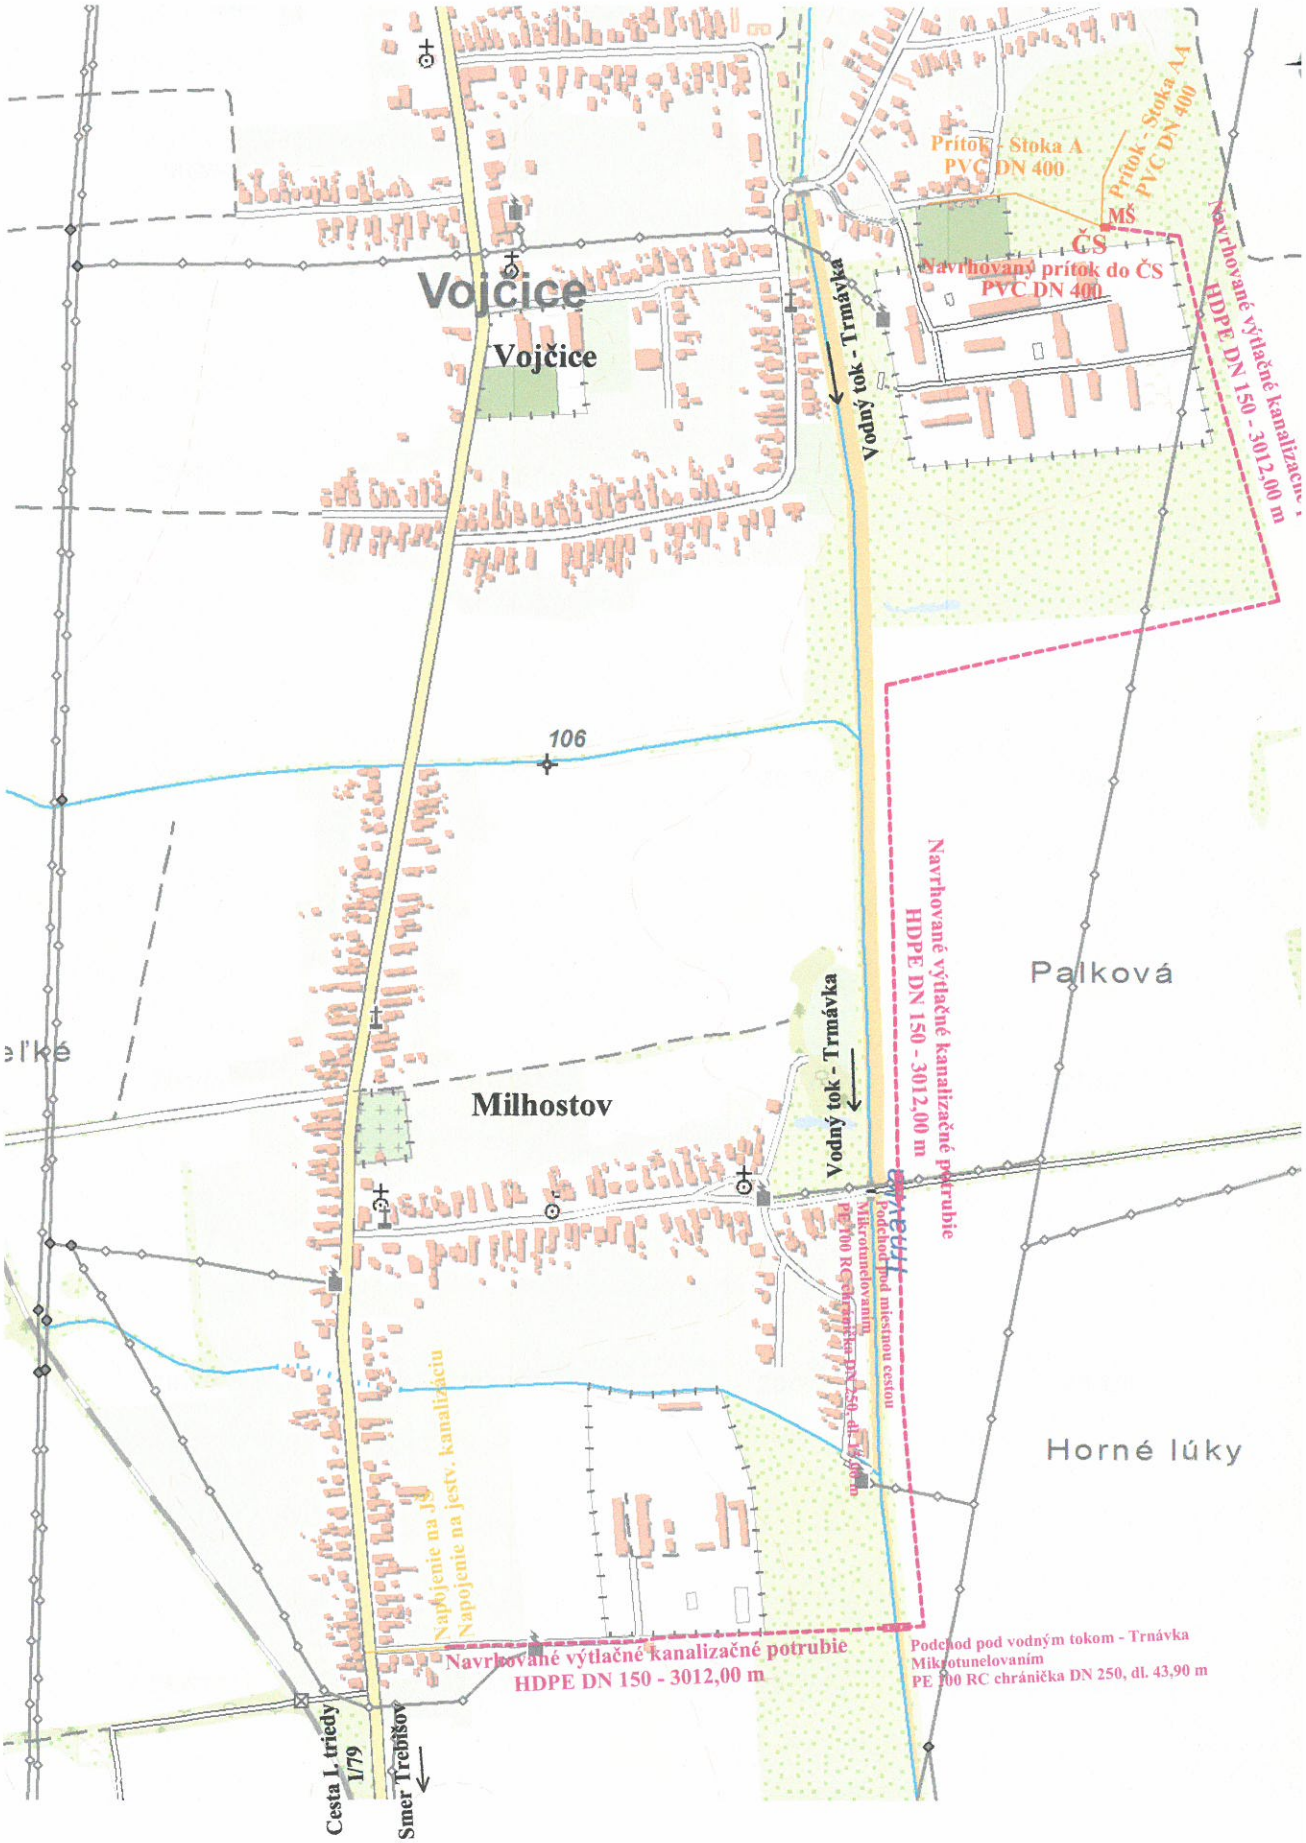
Vojčice
Vojčice
Prítok - Stoka A
PVC DN 400
Prítok - Stoka A1
PVC DN 400
MŠ
ČS
Navrhovaný prítok do ČS
PVC DN 400
Navrhované výtlačné kanalizačné
HDPE DN 150 - 3012,00 m
Vodný tok - Trnávka
106
Palková
Milhostov
Vodný tok - Trnávka
Navrhované výtlačné kanalizačné potrubie
HDPE DN 150 - 3012,00 m
Podchod pod miestnou cestou
Mikrotunelovaním
PE 100 RC chránička DN 250, dl. 43,90 m
Horné lúky
Napojenie na JS
Napojenie na jestv. kanalizáciu
Navrhované výtlačné kanalizačné potrubie
HDPE DN 150 - 3012,00 m
Podchod pod vodným tokom - Trnávka
Mikrotunelovaním
PE 100 RC chránička DN 250, dl. 43,90 m
Cesta I. triedy
I/79
Smer Trebišov