




Elektrický kábel dl. = 179.35 m

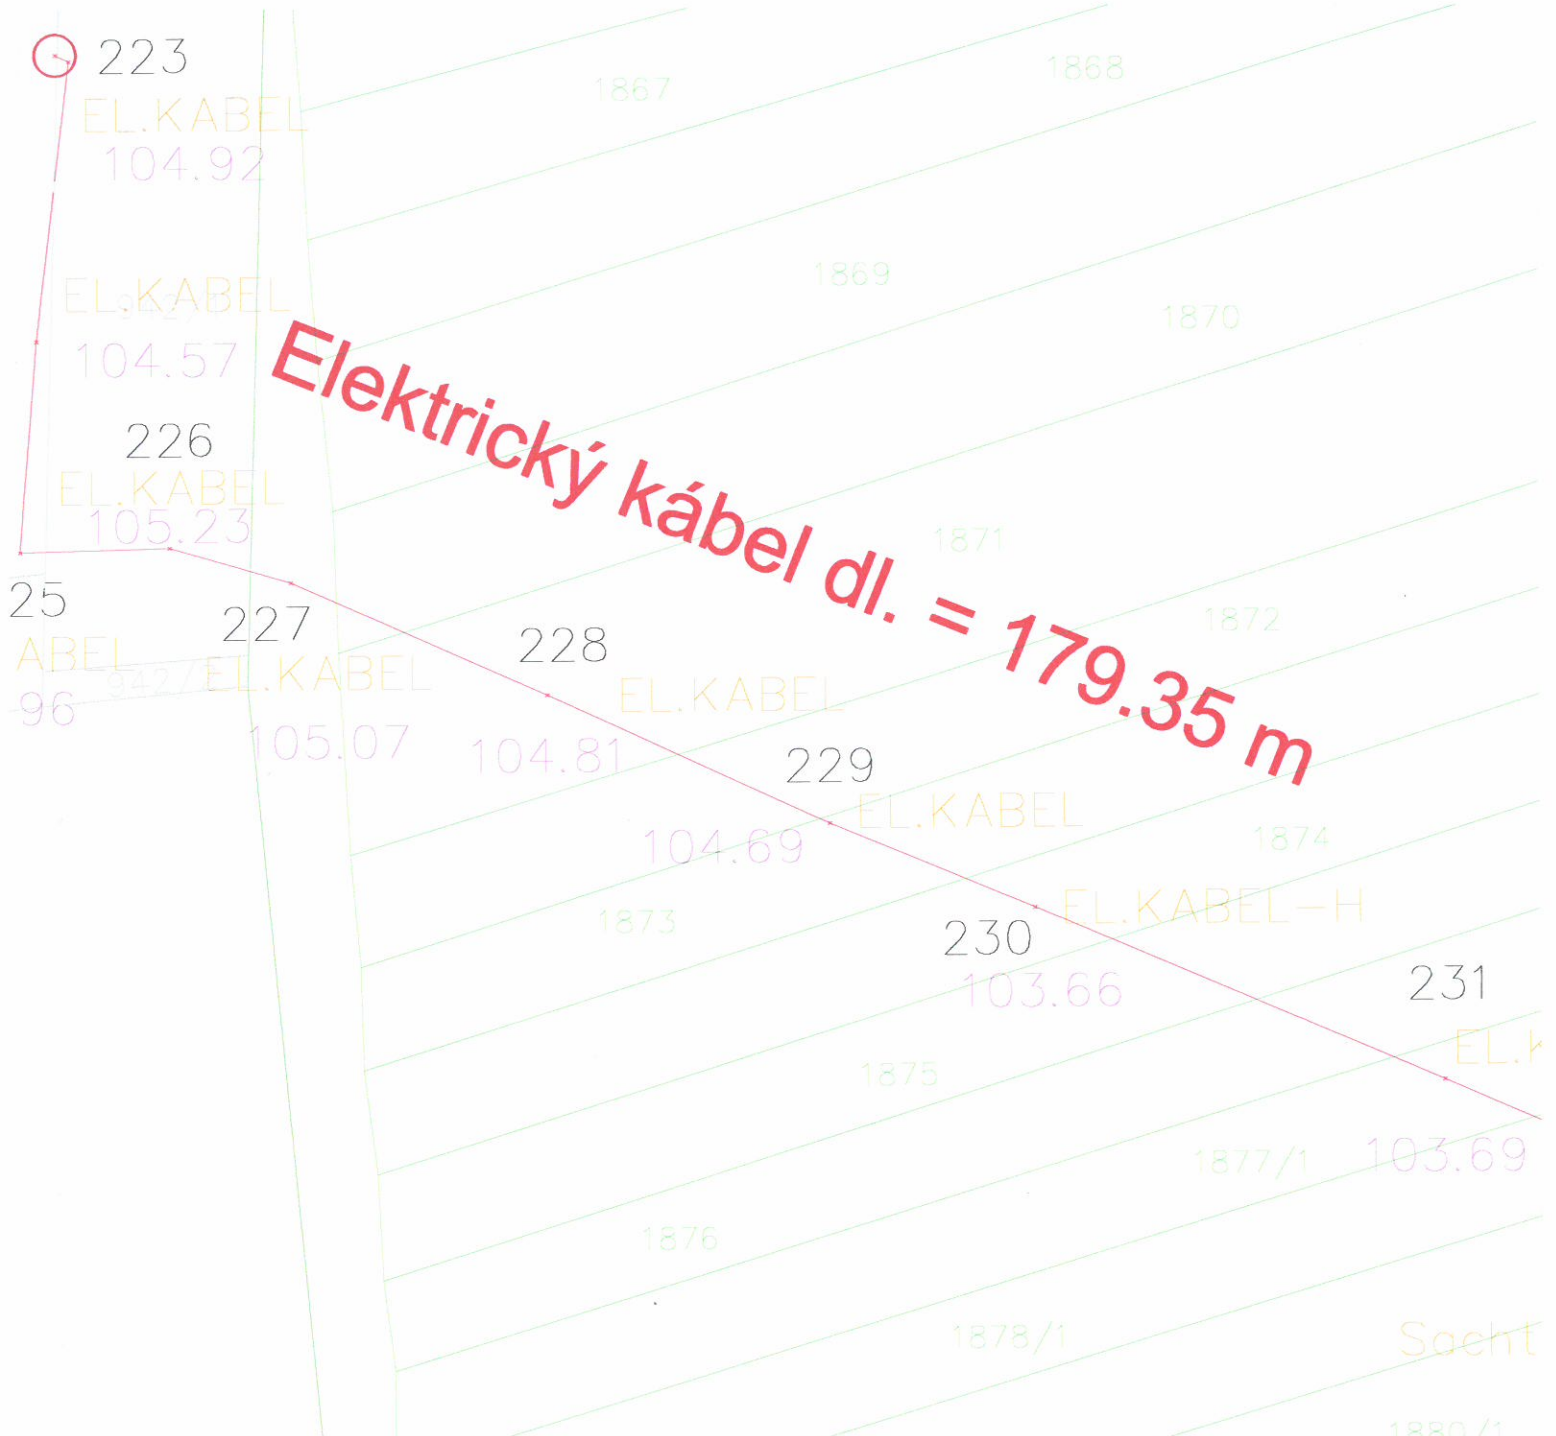

Eli-Geo s.r.o.
 Lučkovce 1022 03 Moravany
 IČO: 45 380 610, IČD: 2022965835
 tel.0918 17180, 0566488271

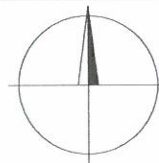

POZNÁMKA : Náležitostami a presnosťou zodpovedá predpisom
 Zameranie vykazuje stav ku dňu: 25.11.2020

Kraj : Košický	Meral : Ing. Matej Magura	 Eli - Geo, s.r.o. Lučkovce 1022 Moravany 072 03
Okres : Trebišov	Spracoval : Ing. Matej Magura	
Obec : Vojčice- Trebišov / Milhostov	Kreslil : Ing. Matej Magura	
Vojčice - Kanalizácia časť : Prečerpávanie splaškových vôd		Realizácia: JTSK
Účel : Porealizačné zameranie		Formát : 1 x A3
		Dátum : 25.11.2020
Výkres č. 1		Mierka : 1:500
		Súradnicový systém : S-JTSK
		Výškový systém: Bpv