


# Zmeny a doplnky č.8 Územný plán mesta TREBIŠOV

## SCHÉMA ZÁVÄZNÝCH ČASTÍ RIEŠENIA

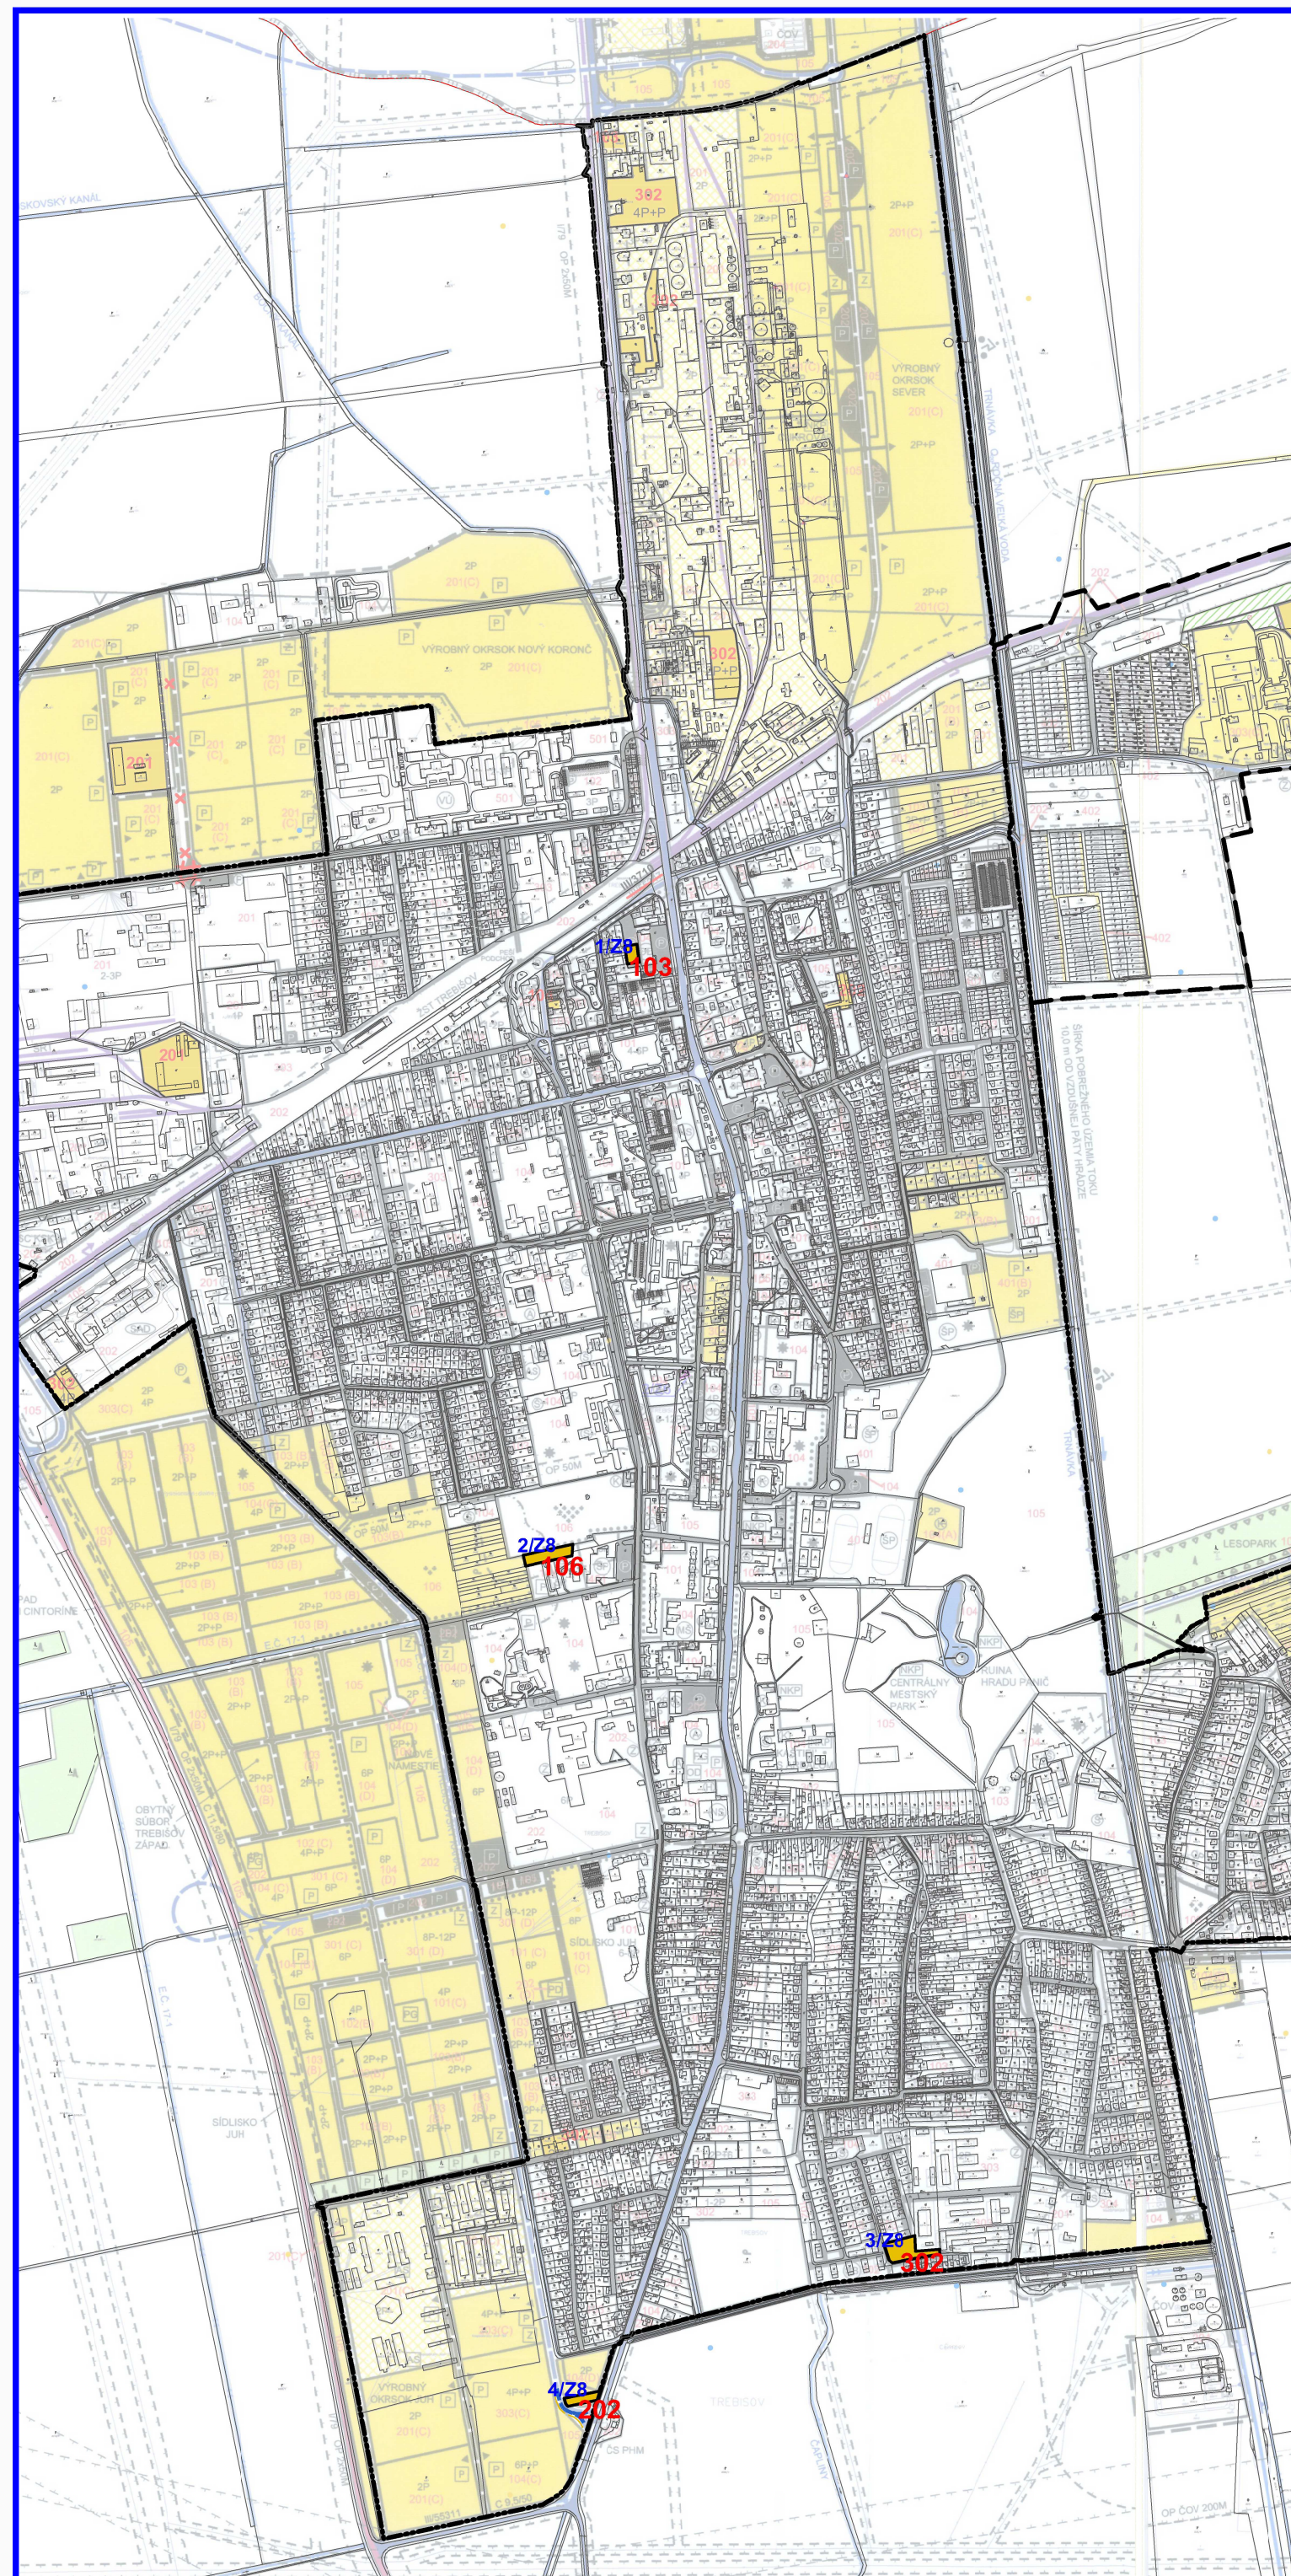

### LEGENDA ZaD č.8

STAV	NÁVRH	
		Navrhované rozvojové plochy
		Hranica zastavaného územia
	<b>103</b>	Plochy rodinných domov
	<b>106</b>	Plochy cintorínov
	<b>202</b>	Plochy verejnej dopravy, dopravných zariadení
	<b>302</b>	Plochy bytových domov a občianskej vybavenosti
	<b>x/Z8</b>	Označenie lokality (ZaD č.8)
	2p	Maximálna podlažnosť zástavby: 2 podlažia

Názov ÚPD: ÚZEMNÝ PLÁN MESTA TREBIŠOV  
ZMENY A DOPLNKY č.8

Schvaľujúci orgán: Mestské zastupiteľstvo mesta Trebišov

Číslo uznesenia: ..... Dátum schválenia: .....

PhDr. Marek ČIŽMÁR  
primátor mesta Trebišov

pečiatka

### ZMENY A DOPLNKY č.8 ÚZEMNÝ PLÁN MESTA TREBIŠOV

Obstarávateľ:	Mesto Trebišov	BOSKOV s.r.o. Myslína 15, 066 01 Humenné www.boskov.sk
Odborne spôsobilá osoba pre obstarávanie ÚPD:	Ing. Iveta SABAKOVÁ	
Architekt ÚPD:	Ing. arch. Marianna BOŠKOVÁ	
Časť:	NÁVRH	Zak. číslo: 202302_B4 Dátum: 03.2023
	SCHÉMA ZÁVÄZNÝCH ČASTÍ RIEŠENIA	Mierka: 1:10000 Čís. výkresu: 8

