CELKOVÁ SITUÁCIA M-1:200

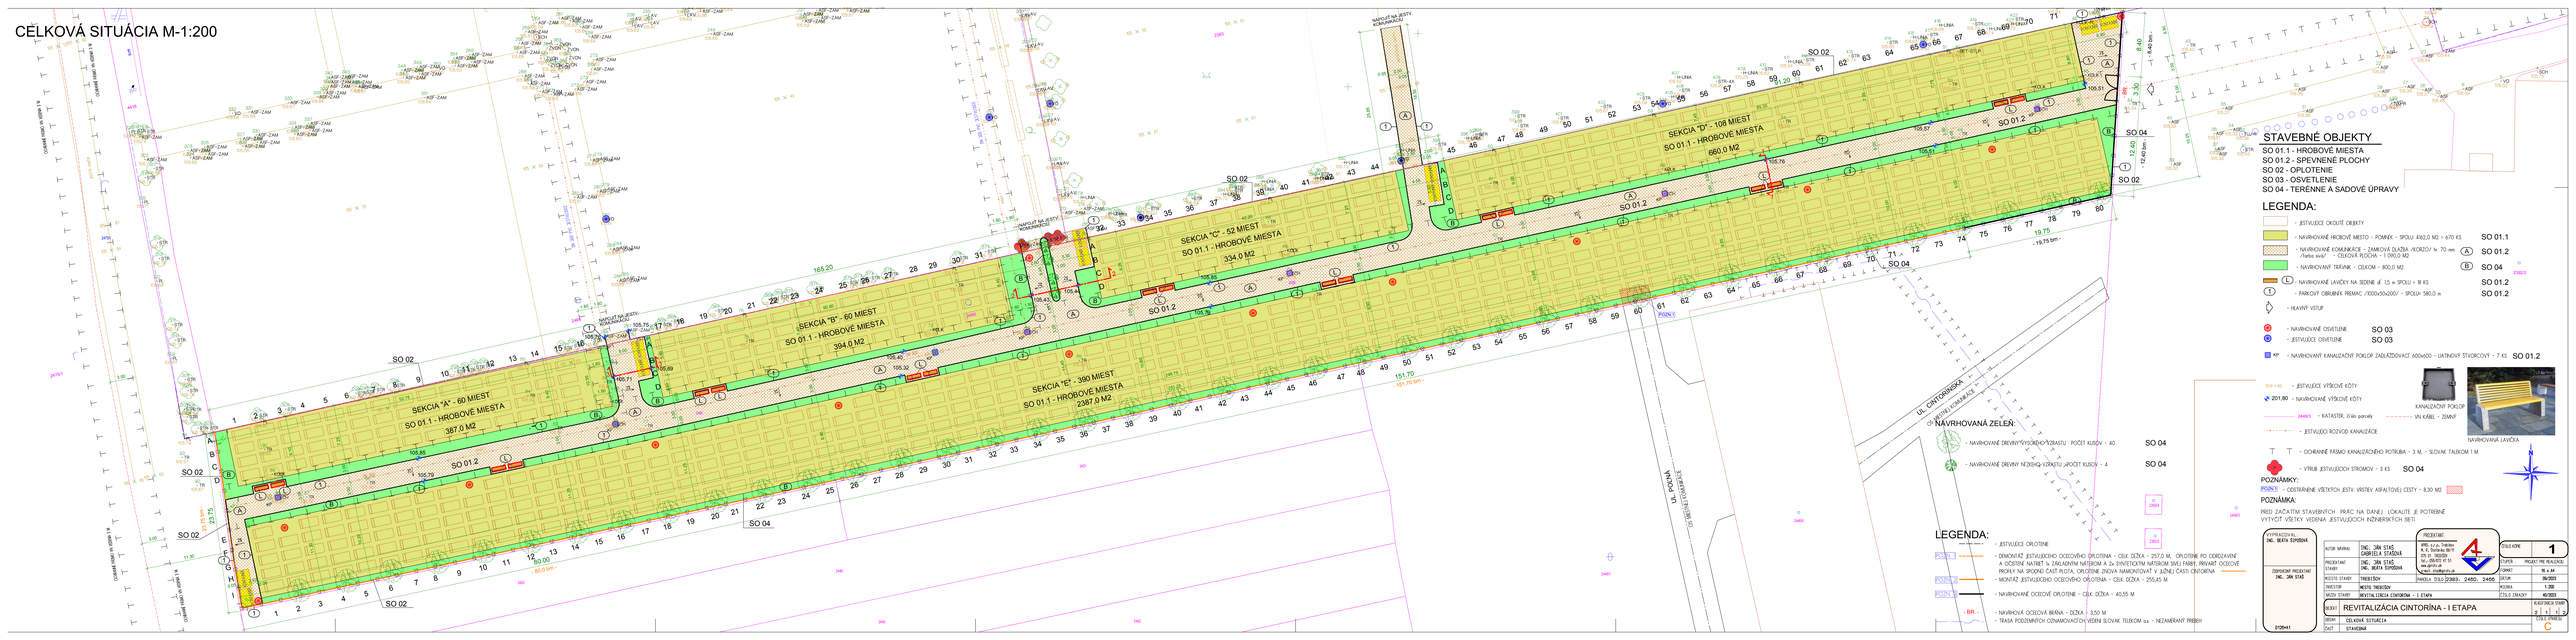

STAVEBNÉ OBJEKTY

SO 01.1 - HROBOVÉ MIESTA
SO 01.2 - SPEVNENÉ PLOCHY
SO 02 - OPLOTENIE
SO 03 - OSVETLENIE
SO 04 - TERÉNNE A SADOVÉ ÚPRAVY

LEGENDA:

- JESTVUJÚCE OKOLITÉ OBJEKTY
- NAVRHOVANÉ HROBOVÉ MIESTO - POMNÍK - SPOLU 492,0 M2 = 670 KS — SO 01.1
- NAVRHOVANÉ KOMUNIKÁCIE - ZÁMKOVÁ DLAŽBA /KORZO/ hr. 70 mm /farba sivá/ - CELKOVÁ PLOCHA = 1 090,0 M2 — A SO 01.2
- NAVRHOVANÝ TRÁVNIK - CELKOM - 800,0 M2 — B SO 04
- L - NAVRHOVANÉ LAVIČKY NA SEDENIE dl. 1,5 m SPOLU = 18 KS — SO 01.2
- 1 - PARKOVÉ OBRUBNÍK PREMAC /1000x300x200/ - SPOLU= 580,0 m — SO 01.2
- HLAVNÝ VSTUP
- NAVRHOVANÉ OSVETLENIE — SO 03
- JESTVUJÚCE OSVETLENIE — SO 03
- KP - NAVRHOVANÝ KANALIZAČNÝ POKLOP ZADLAŽOVACÍ 600x600 - LIATINOVÝ ŠTVORCOVÝ - 7 KS — SO 01.2

- JESTVUJÚCE VÝŠKOVÉ KÓTY
- 201,80 - NAVRHOVANÉ VÝŠKOVÉ KÓTY
- KATASTER, číslo parcely
- JESTVUJÚCI ROZVOD KANALIZÁCIE
- OCHRANNÉ PÁSMO KANALIZAČNÉHO POTRUBIA - 3 M, - SLOVAK TAELECOM I M
- VÝRUB JESTVUJÚCICH STROMOV - 3 KS — SO 04

KANALIZAČNÝ POKLOP

NAVRHOVANÁ LAVIČKA

NÁVRHOVANÁ ZELEŇ:

- NAVRHOVANÉ DREVINY VYSOKÉHO VZRASTU - POČET KUSOV - 40 — SO 04
- NAVRHOVANÉ DREVINY NÍZKEHO VZRASTU - POČET KUSOV - 4 — SO 04

LEGENDA:

- JESTVUJÚCE OPLOTENIE
- POZN.1 - DEMONTÁŽ JESTVUJÚCEHO OCEŇOVÉHO OPLOTENIA - CELK. DĹŽKA - 257,0 M. OPLOTENIE PO ODRZAVENÍ A OČISTENÍ NATRIEŤ V ZÁKLADNÝM NÁTEROM A 2x SYNTETICKÝM NÁTEROM SIVEJ FARBY. PRVÁCIT OCEŇOVÉ PRÚTY NA SPODNEJ ČASŤ PLOTU. OPLOTENIE ZNOVA NAMONTOVAŤ V ĽUBEJ ČASTI CINTORÍNA
- POZN.2 - MONTÁŽ JESTVUJÚCEHO OCEŇOVÉHO OPLOTENIA - CELK. DĹŽKA - 255,45 M.
- POZN.3 - NAVRHOVANÉ OCEŇOVÉ OPLOTENIE - CELK. DĹŽKA - 40,55 M.
- BR. - NAVRHOVÁ OCEŇOVÁ BRÁNA - DĹŽKA 3,50 M.
- TRASA PODZEMNÝCH OZNAMOVACÍCH VEDENÍ SLOVAK TELEKOM as. - NEZAMERANÝ PRIEBEH

POZNÁMKY:

POZN.1 - ODSTRÁNENIE VŠETKÝCH JESTV. VRSTIEV ASFALTOVEJ CESTY - 8,30 M2.

POZNÁMKA

PRED ZAČATÍM STAVEBNÝCH PRÁC NA ĎALEJ LOKALITE JE POTREBNÉ VYTÝČIŤ VŠETKY VEDENIA JESTVUJÚCICH INŽINIERSKYCH SIETÍ.

VYPRACOVAL	ING. MÁRIA ŠIMŠOVÁ
ZODPOVEDNÝ PROJEKTANT	ING. JÁN ŠIMŠ
DOD+01	

PROJEKTANT
ING. JÁN ŠIMŠ
PPRS s.r.o. Trebišov
K. K. Štúrova 18/5
ZS 31 TREBIŠOV
tel.: 056/672 41 51
e-mail: ing@pprs.sk

AUTOR MERNÝ	ING. JÁN ŠIMŠ GABRIELA ŠIMŠOVÁ
PROJEKTANT STAVBY	ING. JÁN ŠIMŠ ING. MÁRIA ŠIMŠOVÁ
MIESTO STAVBY	TREBIŠOV
INVESTOR	MESTO TREBIŠOV
MIESTO STAVBY	REVITALIZÁCIA CINTORÍNA – I ETAPA
STUPEŇ	PROJEKT PRE REALIZÁCIU
ČÍSLO KÓPIE	1
ČÍSLO ZMLUVY	10 a 04
DÁTUM	09/2023
MIERKA	1:200
ČÍSLO ZMIENY	40/2023
REVÍZIA	EVIDENČNÉ ČÍSLO
	2 | 1 | 1 | 1 | 2
OBSAH	CELKOVÁ SITUÁCIA
ČASŤ	STAVEBNÁ
	ČÍSLO PRÍLOHY C.2