



# ÚZEMNÝ PLÁN MESTA TREBIŠOV ZMENY A DOPLNKY č.2

NÁVRH ZÁUJMOVÉHO ÚZEMIA, ŠIRŠIE VZŤAHY

1:50000

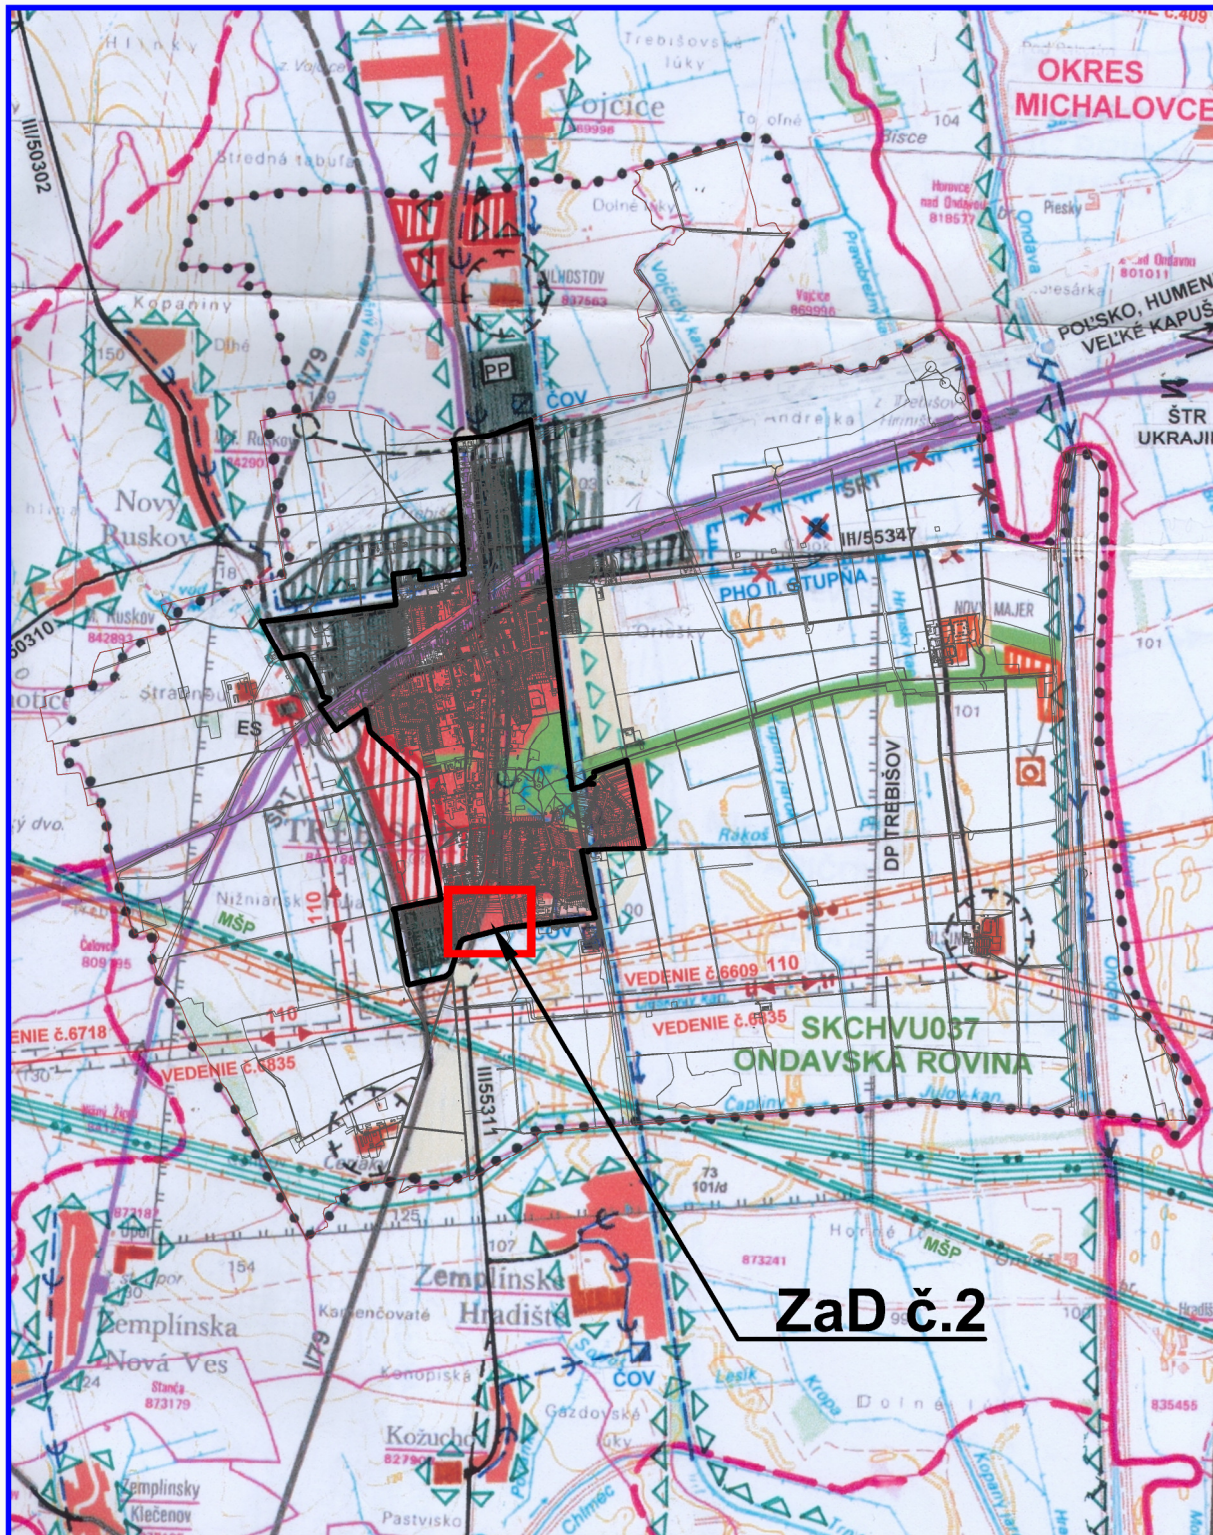

**ZaD č.2**

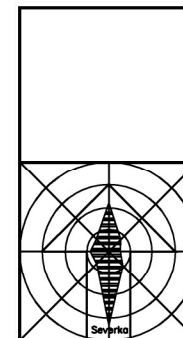

## ÚZEMNÝ PLÁN MESTA TREBIŠOV

Obstarávateľ: Mesto Trebišov

Odborne spôsobilá osoba pre obstarávanie OPD: Ing. arch. Eva MACÁKOVÁ

Architekt OPD: Ing. arch. Marianna BOŠKOVÁ

BOSKOV s.r.o.  
Myšlína 15, Humenné  
tel.: 0905 815084  
www.boskov.sk

Časť: ZMENY A DOPLNKY č.2

Názov výkresu: NÁVRH ZÁUJMOVÉHO ÚZEMIA, ŠIRŠIE VZŤAHY

Zak. číslo: 2013/01/11

Dátum: 03.2013

Mierka: 1:50000

Čís. výkresu: **07**