


VYTYČOVACIA SITUÁCIA M - 1:200

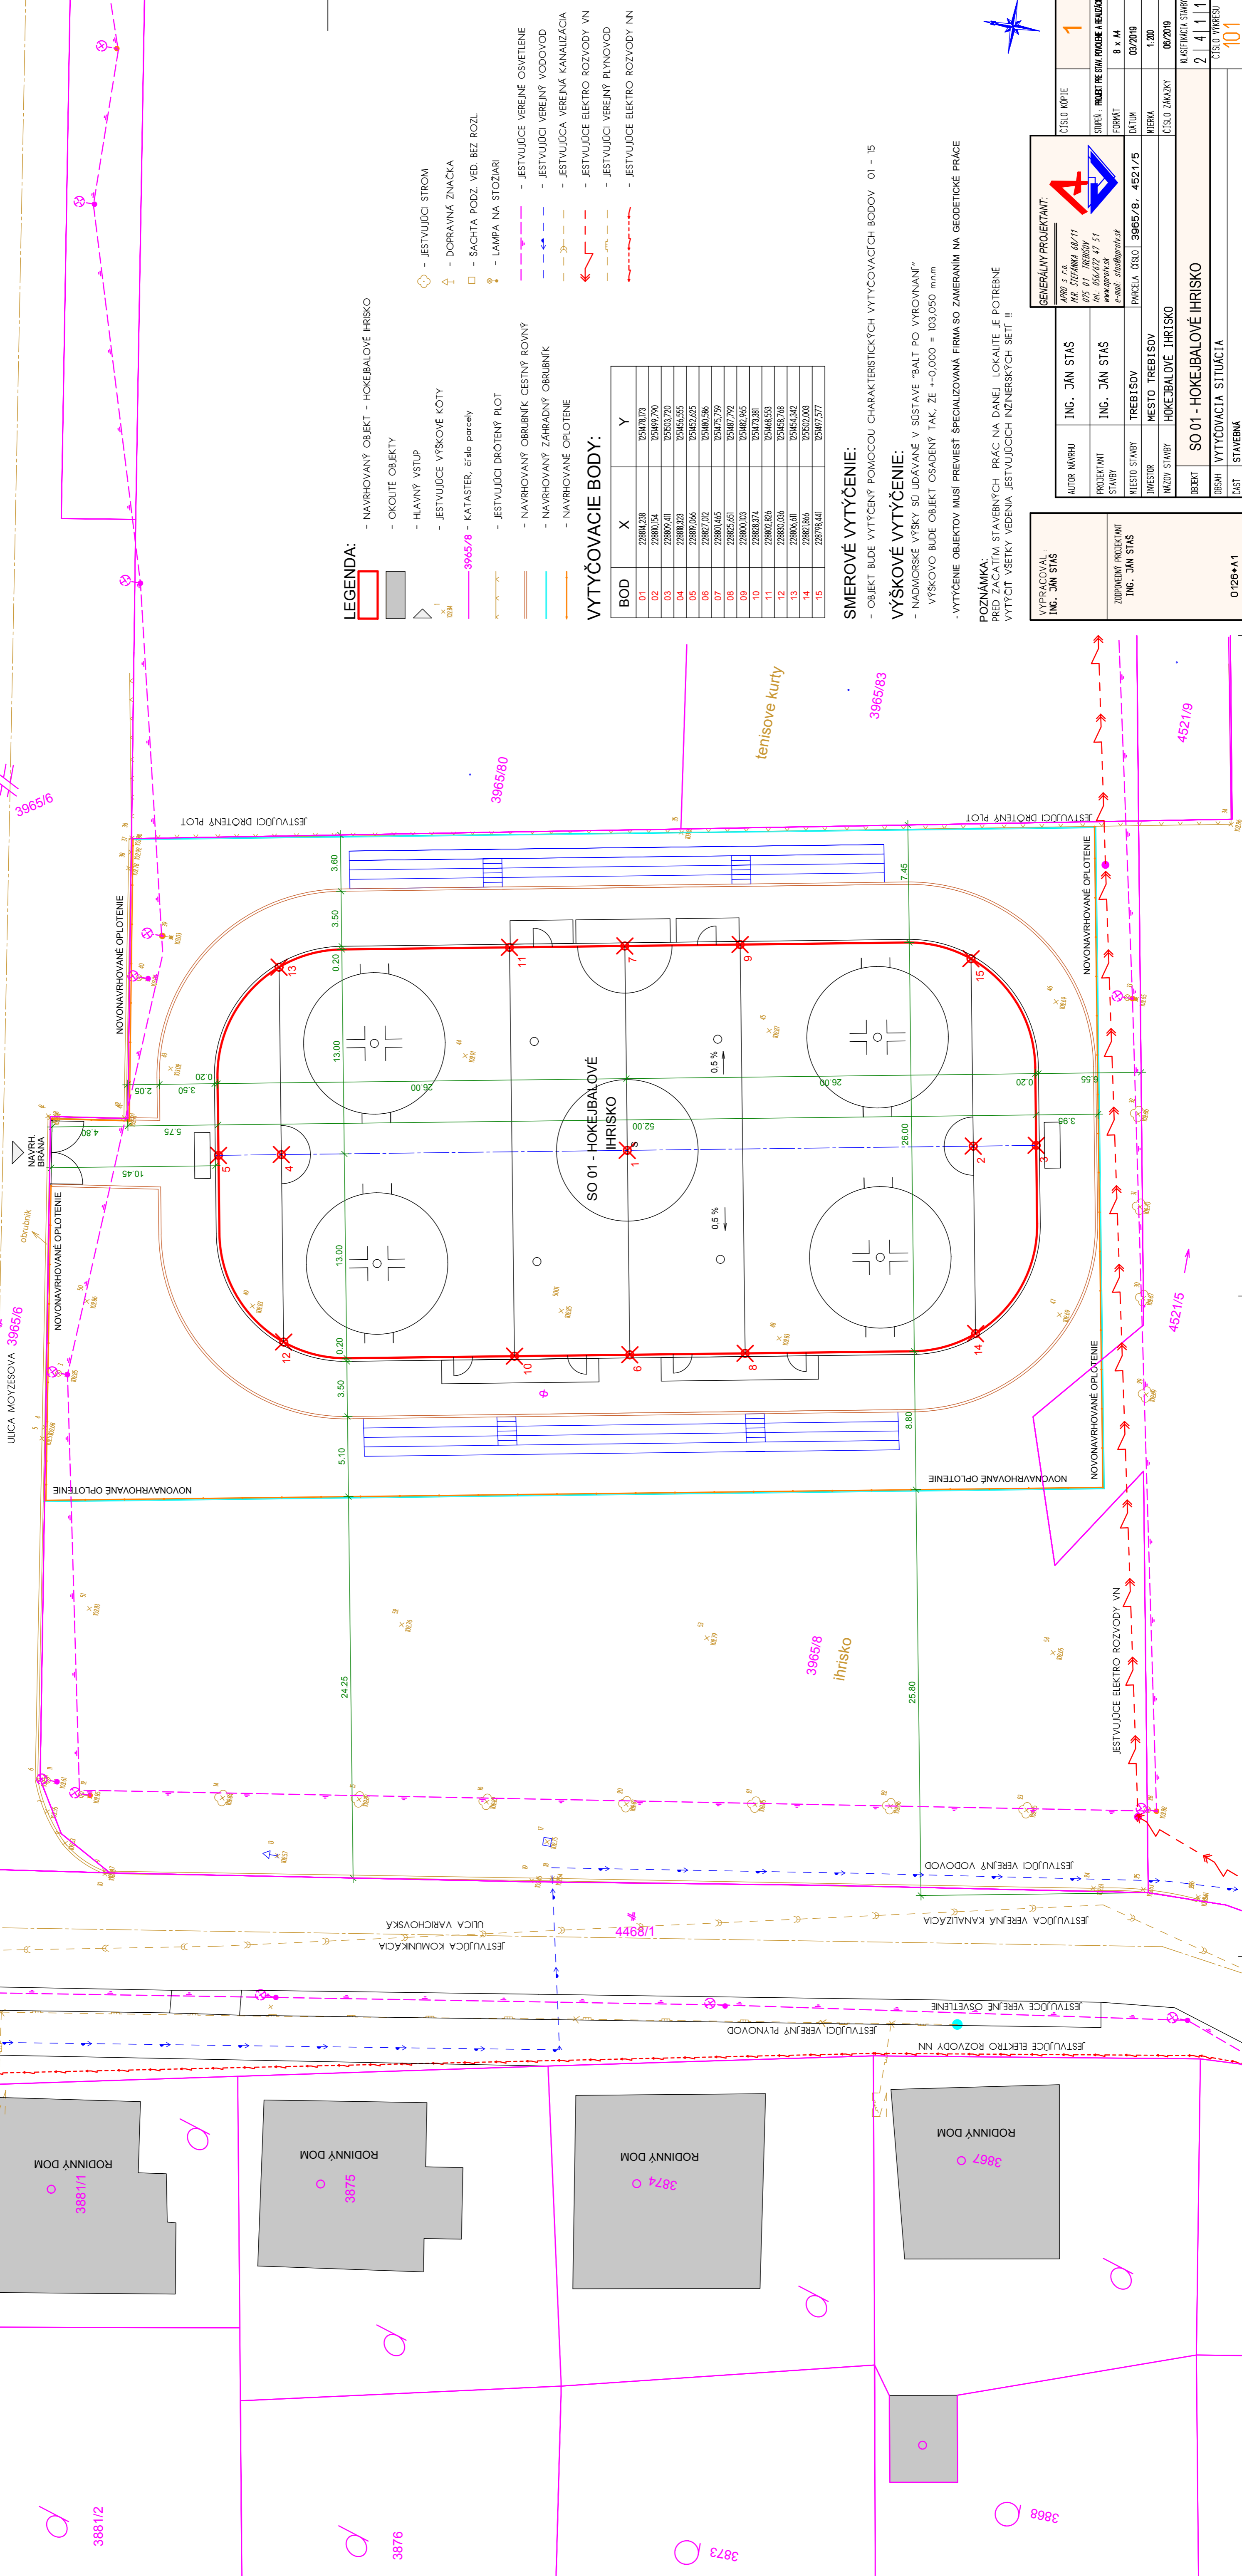

LEGENDA:

- NAVRHOVANÝ OBJEKT - HOKEJBALOVÉ IHRIŠKO
- OKOLITE OBJEKTY
- HLAVNÝ VSTUP
- JESTVUJÚCE VÝŠKOVÉ KOTY
- KATASTER, číslo parcely
- JESTVUJÚCI DROTENÝ PLOT
- NAVRHOVANÝ OBRUBNÍK CESTNÝ ROVNÝ
- NAVRHOVANÝ ZÁHRADNÝ OBRUBNÍK
- NAVRHOVANÉ OPLIETENIE
- JESTVUJÚCE VEREJNÉ OSVETLENIE
- JESTVUJÚCI VEREJNÝ VODOVOD
- JESTVUJÚCA VEREJNÁ KANALIZÁCIA
- JESTVUJÚCE ELEKTRO ROZVODY VN
- JESTVUJÚCI VEREJNÝ PLYNOVOD
- JESTVUJÚCE ELEKTRO ROZVODY NN
- JESTVUJÚCI STROM
- DOPRAVNÁ ZNAČKA
- SACHTA PODZ. VED. BEZ ROZL.
- LAMPA NA STOŽIARI

VYTYČOVACIE BODY:

BOD	X	Y
01	22984,238	125478,173
02	22980,154	125449,790
03	229890,411	125503,720
04	229838,323	125456,555
05	229897,046	125452,625
06	229827,02	125440,586
07	229801,445	125475,759
08	229825,451	125487,792
09	229800,103	125482,945
10	229838,374	125473,381
11	229802,624	125468,553
12	229800,026	125458,748
13	229804,411	125454,242
14	229823,866	125502,003
15	22978,441	125497,517

SMEROVÉ VYTYČENIE:

- OBJEKT BUDE VYTYČENÝ POMOCOU CHARAKTERISTICKÝCH VYTYČOVACÍCH BODOV 01 - 15

VÝŠKOVÉ VYTYČENIE:

- NADMORSKE VÝŠKY SO UDAVANÉ V SÚSTAVE "BALT PO VYROVNANÍ"
- VÝŠKOVÝ BUDE OBJEKT OSAZENÝ TAK, ŽE $\pm 0,000 = 103,050$ mm
- VYTYČENIE OBJEKTOV MUSI PREVIEST ŠPECIALIZOVANÁ FIRMA SO ZAMERANÍM NA GEODETIČKÉ PRÁCE

POZNÁMKA:
 PRED ZACĀTÍM STAVEBNÝCH PRÁČ NA DANEJ LOKALITE JE POTREBNÉ VYTYČIŤ VŠETKY VEDEŇIA JESTVUJÚCICH INŽINIERSKÝCH SEŤÍ !!!

VYPRACOVAL: ING. JÁN STÁŠ	ZODPOVEDNÝ PROJEKTANT ING. JÁN STÁŠ	AUTOR NÁVRHU ING. JÁN STÁŠ	ČÍSLO KÓPIE 1
GENERÁLNY PROJEKTANT: 		SÚPĚŤ : PRŮBĚH REŠIM. FÁZE A JEJICH 8 x A4	
PARCELA ČÍSLO I. 3965/8, 4521/5		FORMÁT: A4	
MESTO STAVBY MESTO TREBIŠOV		DATUM: 03/2019	
INVESTOR HOKEJBALOVÉ IHRIŠKO		MIERKA: 1:200	
Miesto stavby HOKEJBALOVÉ IHRIŠKO		ČÍSLO ŽADŮKY 08/2019	
Objekt SO 01 - HOKEJBALOVÉ IHRIŠKO		Klasifikácia stavby 2 4 4 1 1	
Časť STAVEBNÁ		Číslo výkresu 101	

0126*41