

SITUÁCIA M - 1:200

3881/2

3881/1

3876

3875

3873


3874

3868

3867

3867

3867

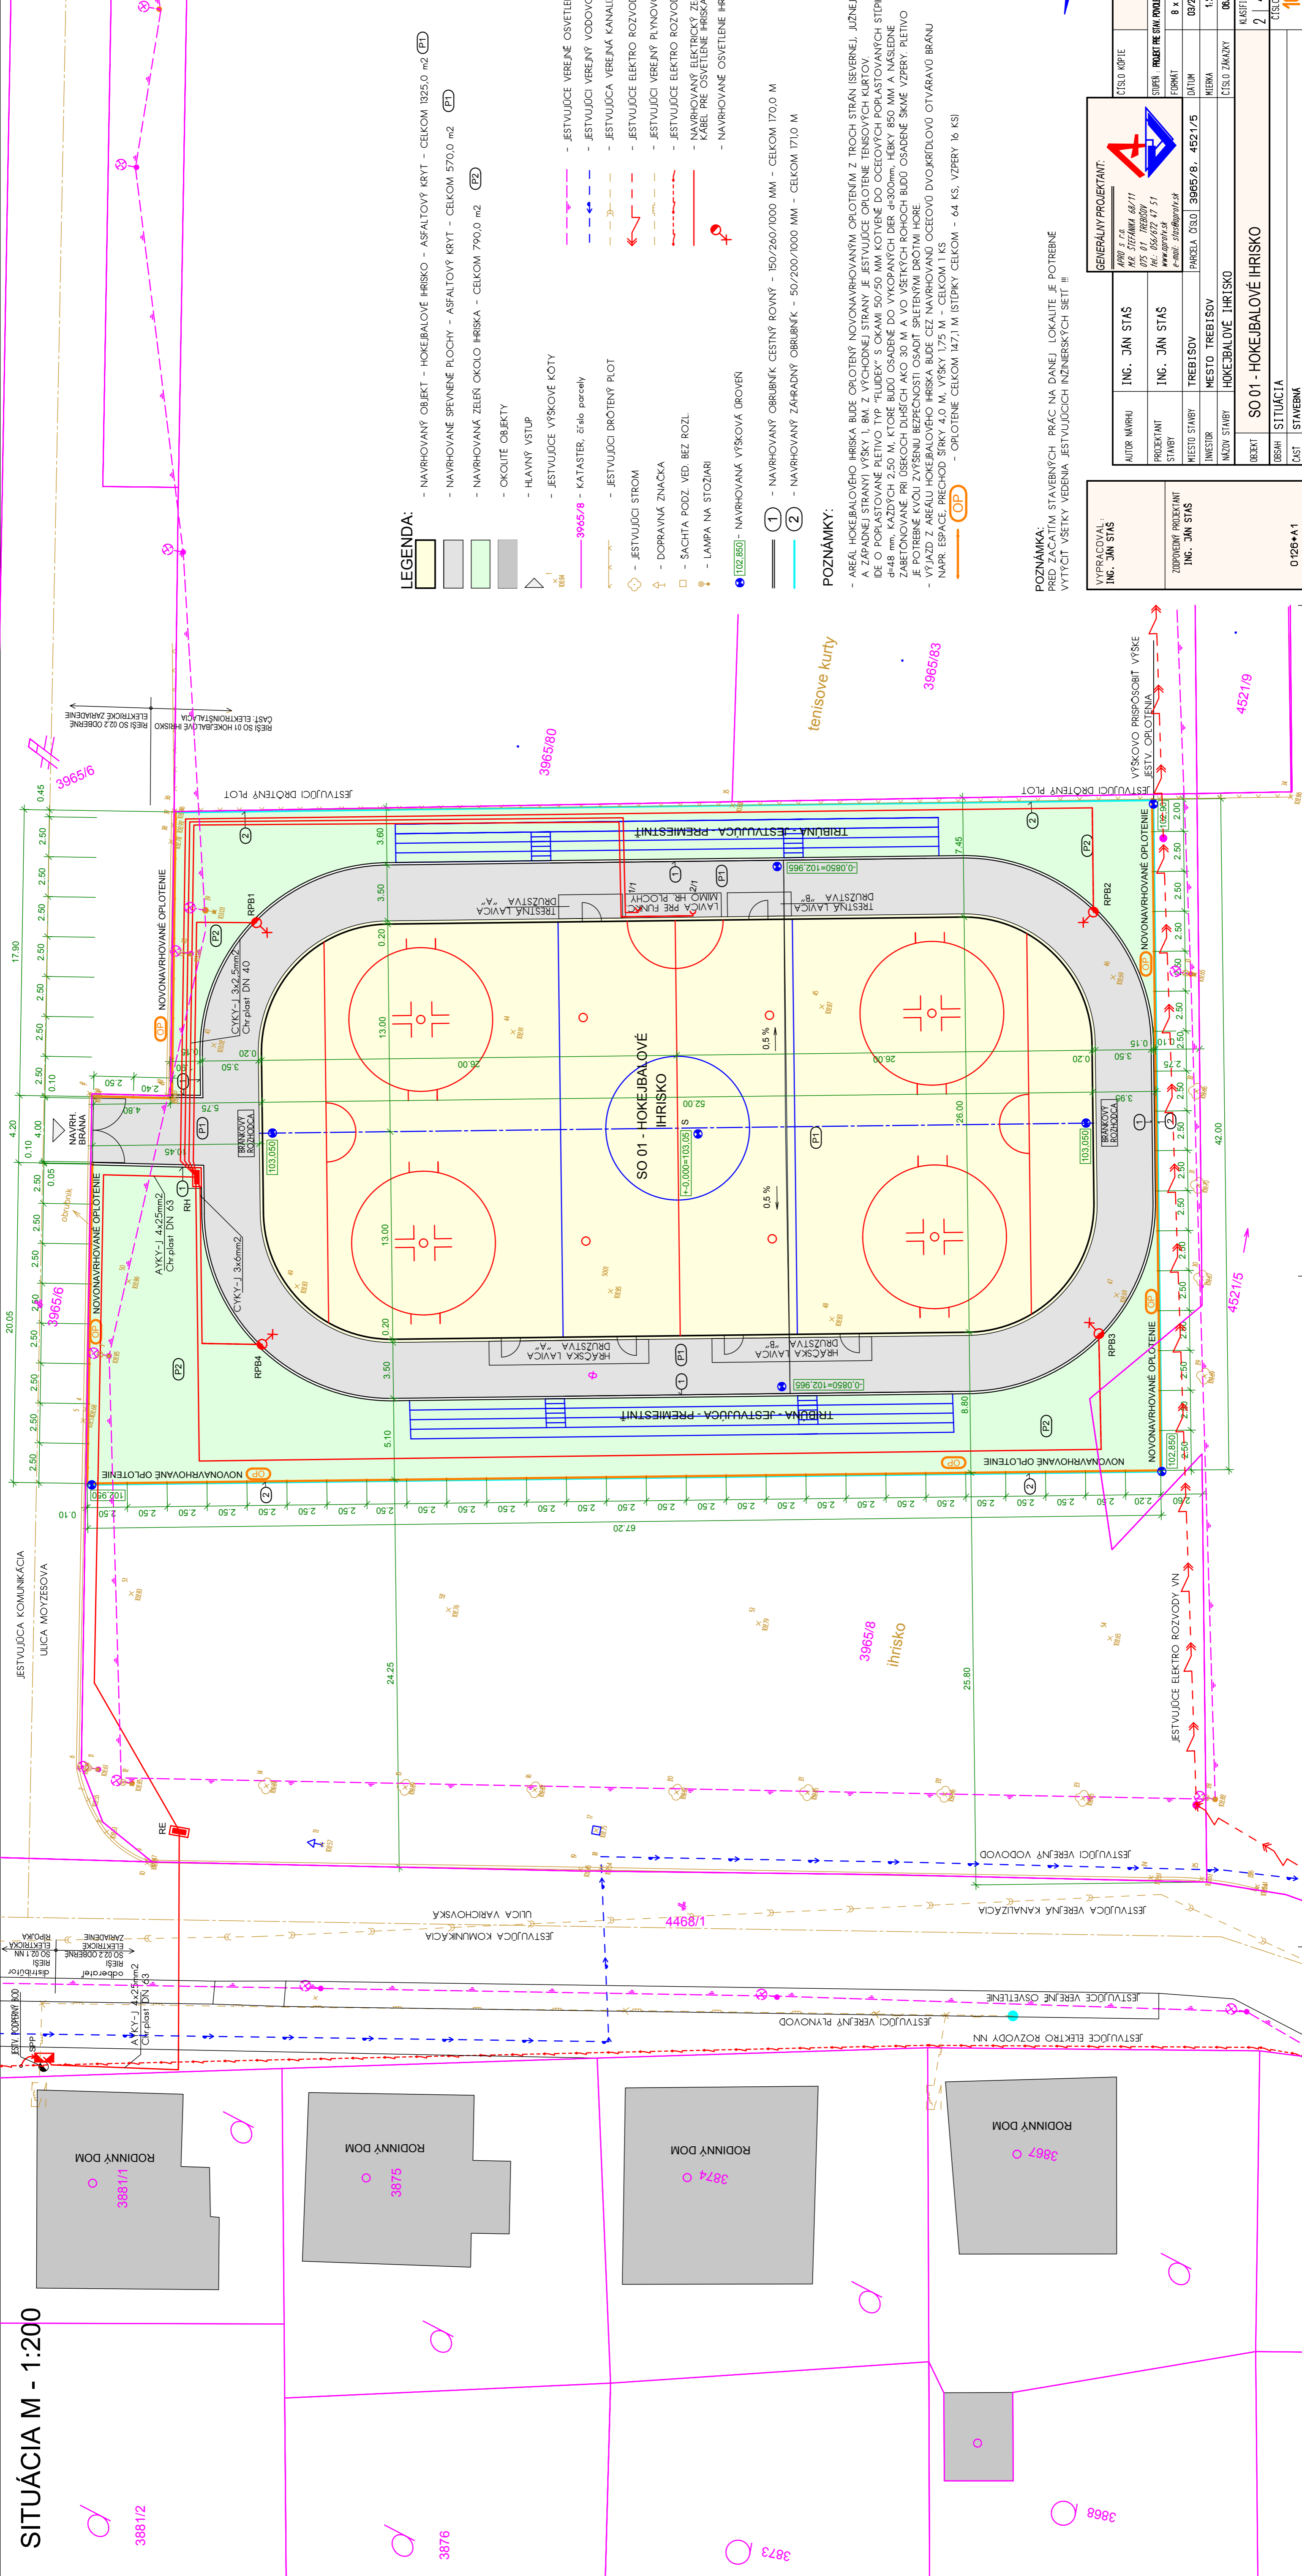

LEGENDA:


- NAVRHOVANÝ OBJEKT - HOKEJBALOVÉ IHRIŠKO - ASFALTOVÝ KRYT - CELKOM 1925,0 m² (P1)
- NAVRHOVANÉ SPEVNENÉ PLOCHY - ASFALTOVÝ KRYT - CELKOM 570,0 m² (P1)
- NAVRHOVANÁ ZELEN OKOLO IHRIŠKA - CELKOM 790,0 m² (P2)
- OKOLITE OBJEKTY
- HLAVNÝ VSTUP
- JESTVUJÚCE VÝŠKOVÉ KOTY
- KATASTER, číslo parcely
- JESTVUJÚCI DRÔTENÝ PLOT
- JESTVUJÚCI STROM
- DOPRAVNÁ ZNAČKA
- SACHTA PODZ. VED. BEZ. ROZL.
- LAMPA NA STOŽIARI
- NAVRHOVANÁ VÝŠKOVÁ DROVĚŇ
- NAVRHOVANÝ OBRUBNÍK CESTNÝ ROVINÝ - 150/260/1000 MM - CELKOM 170,0 M
- NAVRHOVANÝ ZÁHRADNÝ OBRUBNÍK - 50/200/1000 MM - CELKOM 171,0 M
- JESTVUJÚCE VEREJNÉ OSVETLENIE
- JESTVUJÚCI VEREJNÝ VODOVOD
- JESTVUJÚCA VEREJNÁ KANALIZÁCIA
- JESTVUJÚCE ELEKTRO ROZVODY VN
- JESTVUJÚCI VEREJNÝ PLYNOVOD
- JESTVUJÚCE ELEKTRO ROZVODY NN
- NAVRHOVANÝ ELEKTRICKÝ ZEMNÝ KABEL PRE OSVETLENIE IHRIŠKA
- NAVRHOVANÉ OSVETLENIE IHRIŠKA

POZNÁMKY:

- AREÁL HOKEJBALOVÉHO IHRIŠKA BUDE OPLATENÝ NOVONAVRHOVANÝMI OPLATENÍM Z TROCH STRÁN (SEVERNEJ, JUŽNEJ A ZÁPADNEJ STRANY) VÝŠKY 1,8M Z VÝCHODNEJ STRANY JE JESTVUJÚCE OPLATENIE TENISOVÝCH KURTOV. IDE O POPLASTOVANÉ PLETIVO TYP "FLUIDEX" S OKAMI 50/50 MM KOTVENÉ DO OCELOVÝCH POPLASTOVANÝCH STĺPKOV $\phi=48$ MM, KAZDÝCH 2,50 M, KTORÉ BUDÚ OSADENÉ DO VYKOPANÝCH DIER $\phi=300$ MM, HĚBKÝ 850 MM A NÁSLEDNE ZABETÓNOVANÉ. PRI ÚSEKoch DĚHŠÍCH AKO 30 M A VO VŠETKÝCH ROHOCHO BUDÚ OSADENÉ ŠIKME VZPERY PLETIVO. JE POTREBNÉ KVŮLI ZVÝŠENIU BEZPEČNOSTI OSADIT SPLETENÝMI DRŔTIAMI HORE. VÝJAZD Z AREÁLU HOKEJBALOVÉHO IHRIŠKA BUDE CEZ NAVRHOVANÚ OCELOVÚ DVOKRIDLŔOVÚ OTVÁRÁVU BRÁNU NAPR. ESPACE. PŘECHOD ŠÍŘKY 4,0 M, VÝŠKY 1,75 M - CELKOM 1 KS. OPLATENÉ CELKOM 147,1 M (STĚPKY CELKOM - 64 KS, VZPERY 16 KS)

POZNÁMKA:
PŘED ZACĚTÍM STAVĚBNÝCH PRACÍ NA DANEJ LOKALITĚ JE POTREBNÉ VYTYČIT VŠETKY VĚDĚNIA JESTVUJÚCICH INŽINIERSKÝCH SEŤÍ !!!

VYPRACOVANÝ: ING. JÁN STÁŠ		AUTOR NÁVRHU ING. JÁN STÁŠ		CÍSLO KÓPIE 1	
ZODPOVEDNÝ PROJEKTANT ING. JÁN STÁŠ		PROJEKTANT ING. JÁN STÁŠ		SÚPIŤ : PRŮBĚT PRŮJEM PŮDLE A JEJICHU 8 X M	
MESTO STAVBY MESTO TREBIŠOV		MESTO STAVBY MESTO TREBIŠOV		FORMÁT 09/2019	
MESTO STAVBY HOKEJBALOVÉ IHRIŠKO		MESTO STAVBY HOKEJBALOVÉ IHRIŠKO		MĚRKA 1:200	
OBJEKT SO 01 - HOKEJBALOVÉ IHRIŠKO		OBJEKT SO 01 - HOKEJBALOVÉ IHRIŠKO		CÍSLO ZAKAZKY 06/2019	
OBŠAH SITUÁCIA		OBŠAH SITUÁCIA		KLASIFIKÁCIA STAVBY 2 4 1 1	
ČASŤ STAVĚBNÁ		ČASŤ STAVĚBNÁ		CÍSLO VÝKRESU 102	
0126*41					

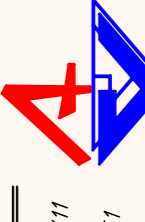GENERÁLNÝ PROJEKTANT:					
					
APRO S r.o.					
MR. ŠTĚPÁNKA 68/11					
075 01 TREBIŠOV					
TEL. 055 602 47 51					
WWW.APROPROJEKT.SK					
E-MAIL: STAS@APROPROJEKT.SK					
PARELA CÍSLO 3965/8, 4521/5					