


E.M.	ÚČEL MIESTNOSTI	PLOCHA m ²	BELEŽBA	PODLAHA	STENY	STROPY
201	PLAVÁREŇ	35,17	P2	KERAMICKÁ DLAŽBA	KERAM. OBRÁDZ. RADIČOV.	LANEČNÝ POKRYV FAL. VÁPENÝ OREŤ STRUČKA
202	SCHODSKO	17,1		PVC		VÁPENÝ OREŤ STRUČKA
203	DEŇNÁ MIESTNOSŤ ZAMESTNANCOV	17,28	P3	KERAMICKÁ DLAŽBA	VC OHEŤKA	VC OHEŤKA
204	ODPŔEVARENĚ	53,77	P2	KERAMICKÁ DLAŽBA	KER. OBRÁDZ. v+2,95 m VC OHEŤKA	VC OHEŤKA
205	WELLNESS	52,00	P2	KERAMICKÁ DLAŽBA	KER. OBRÁDZ. v+2,95 m VC OHEŤKA	VC OHEŤKA
206	PRVÁ POMOČ	11,64	P2	KERAMICKÁ DLAŽBA	KER. OBRÁDZ. v+2,95 m VC OHEŤKA	VC OHEŤKA
207	PLAVĚČ	16,1	P1	KERAMICKÁ DLAŽBA	KER. OBRÁDZ. v+2,95 m VC OHEŤKA	VC OHEŤKA
208	ŠATNE ZAMESTNANCI	16,14	P1	KERAMICKÁ DLAŽBA	KER. OBRÁDZ. v+2,95 m VC OHEŤKA	VC OHEŤKA
209	WC SPRCHA ZAH.	5,35	P1	KERAMICKÁ DLAŽBA	KER. OBRÁDZ. v+2,95 m VC OHEŤKA	VC OHEŤKA
210	BUKET	33,15	P2,3	KERAMICKÁ DLAŽBA	KER. OBRÁDZ. v+2,95 m VC OHEŤKA	VC OHEŤKA
211	CHODBA	9,07	P2	KERAMICKÁ DLAŽBA	KER. OBRÁDZ. v+2,95 m VC OHEŤKA	VC OHEŤKA
212	SCHODSKO	16,72	P3	KERAMICKÁ DLAŽBA	KER. OBRÁDZ. v+2,95 m VC OHEŤKA	VC OHEŤKA

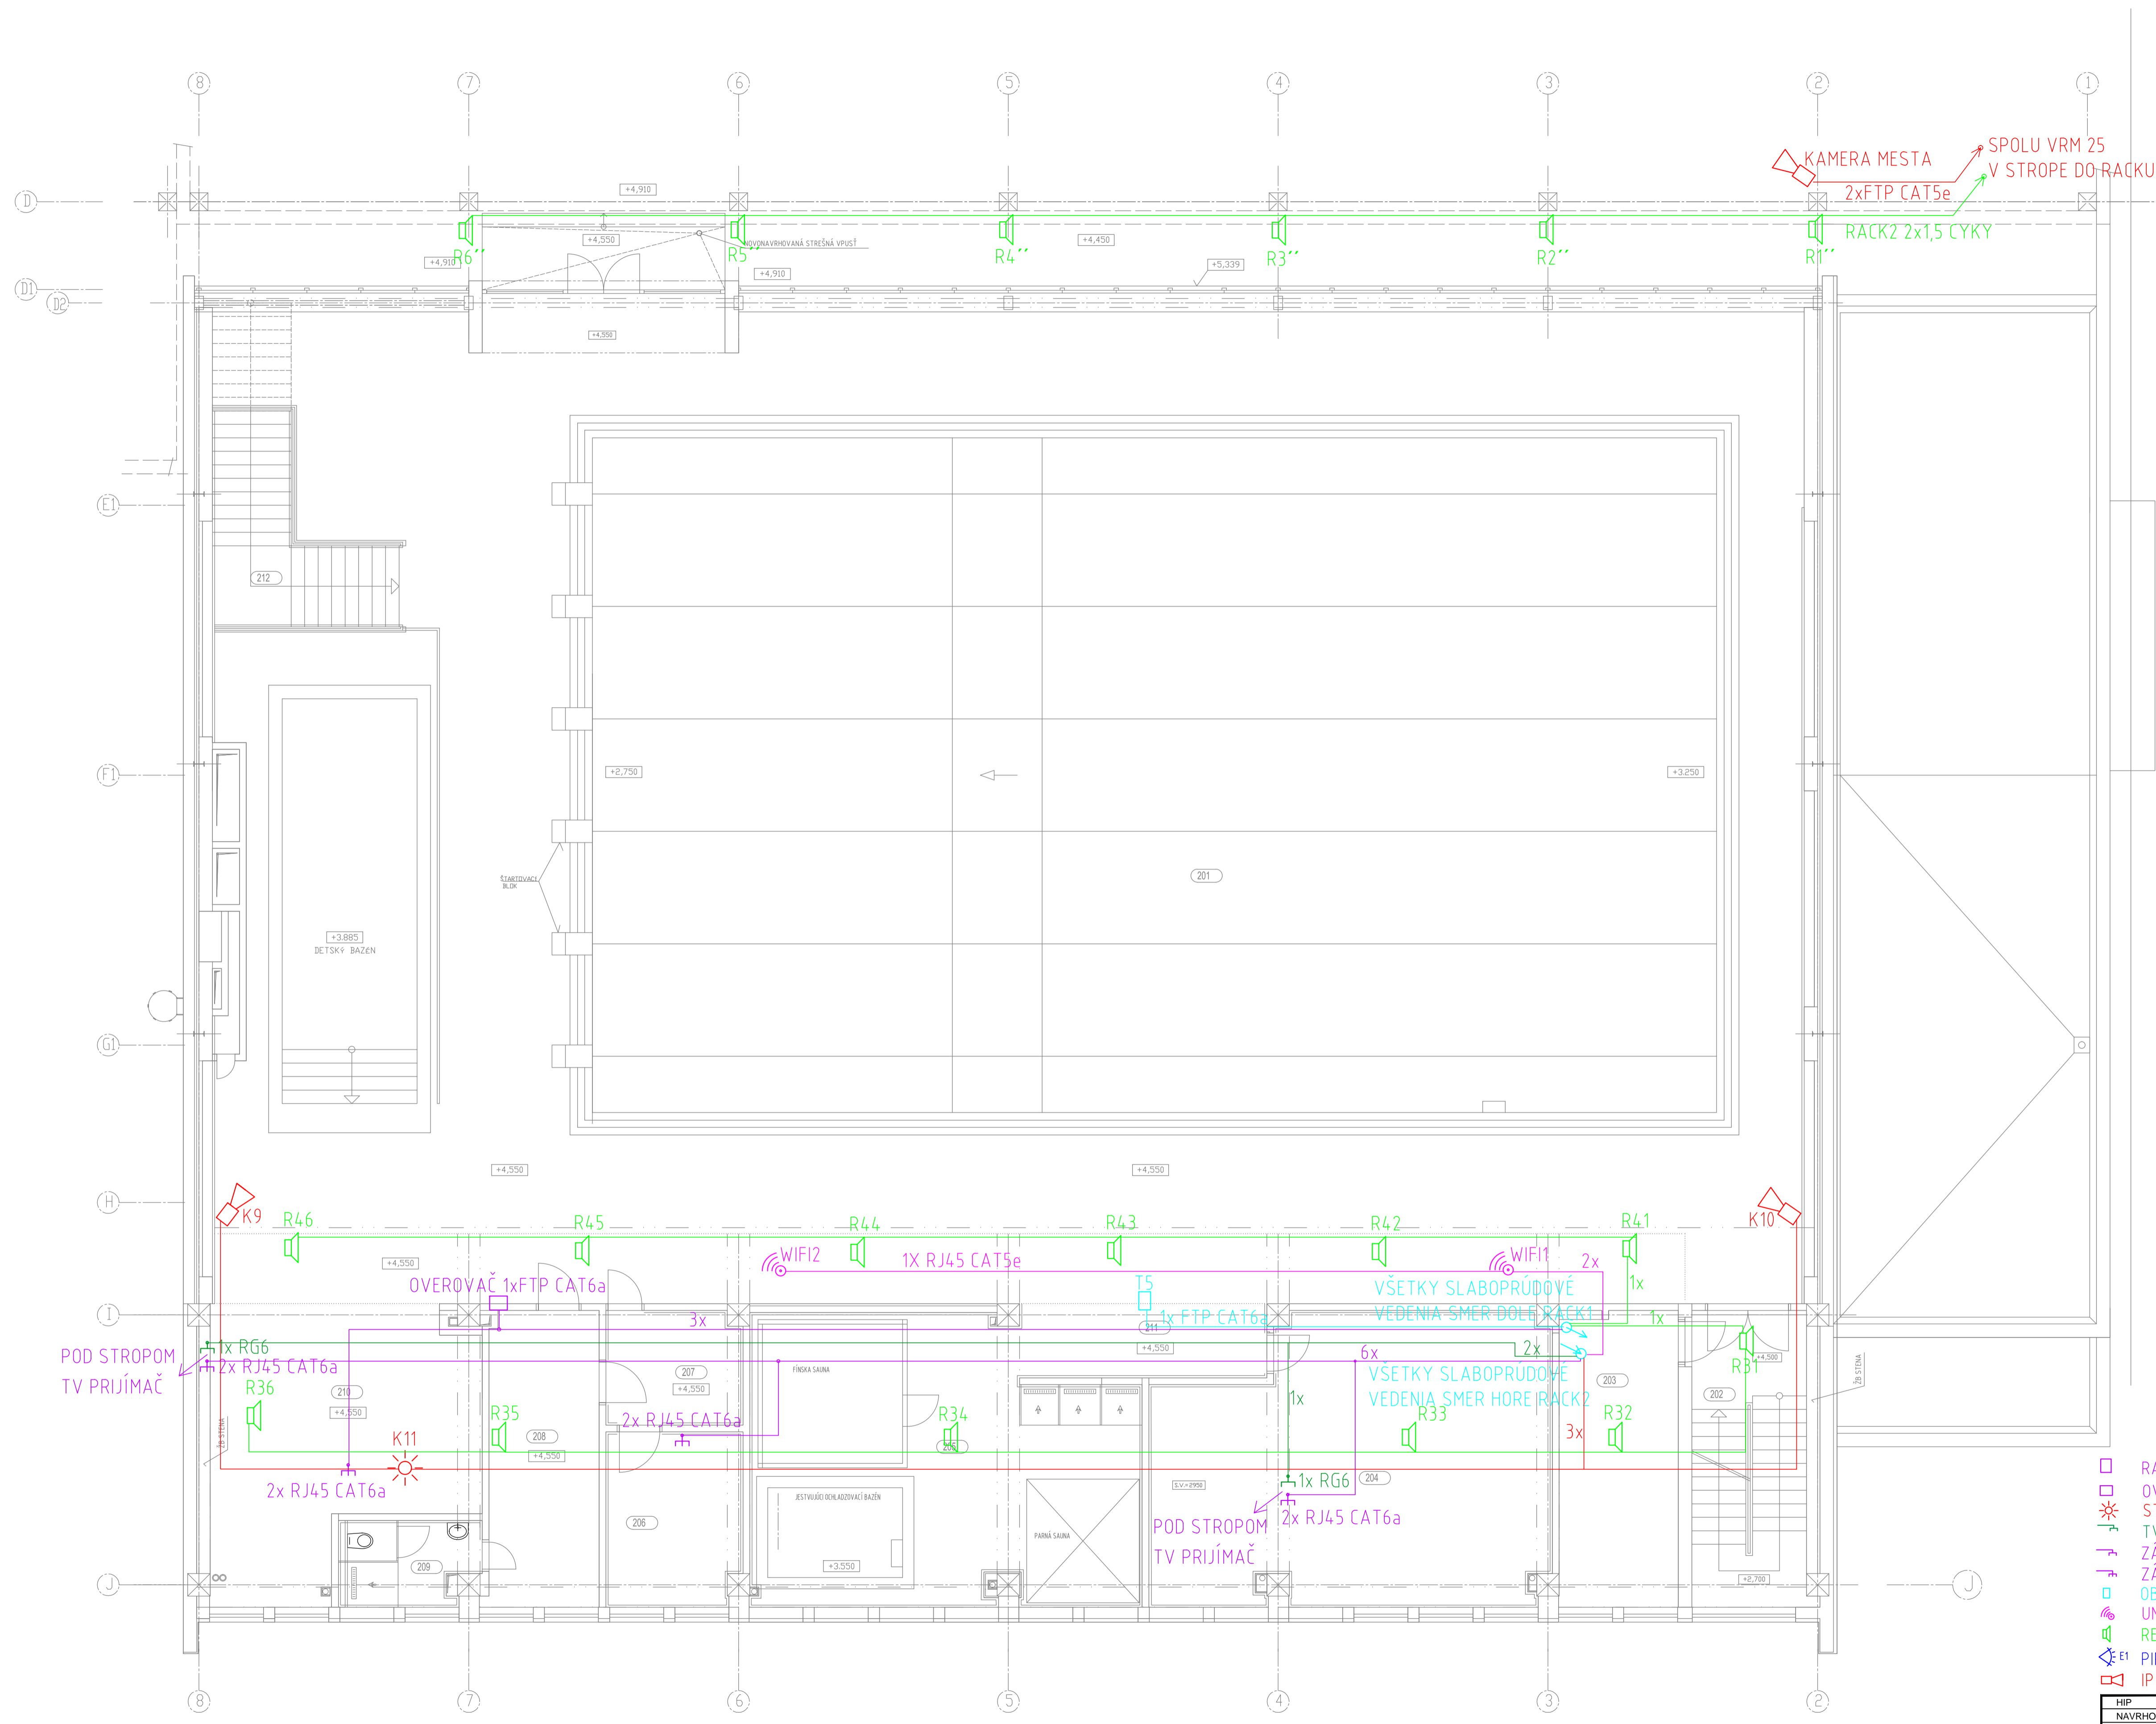

- RACK1 42U/1000, RACK2,3 12U/450
- OVEROVAČ KREDITU
- ☀ STROPNÁ KAMERA
- ⊥ TV ZÁSUVKA RG6
- ⊥ ZÁSUVKA PC 1x RJ45
- ⊥ ZÁSUVKA PC 2x RJ45
- ⊥ OBOJSMERNÝ TURNIKET S ČÍTAČÍM ZARIADENÍM
- 📶 UNIFI 5/2,4
- 🔊 REPRODUKTOR STROPNY 6W/100V
- 👁 PIR DETEKTOR DUAL
- 📷 IP KAMERA

HIP	ING. ARCH. PATRIK PANDA		
NAVRHOL	ING. BANDLER PETER		
VYPRACOVAL	ING. BANDLER PETER		
KRESLIL	ING. MILAN VARGA		
UZEMIE	TREBIŠOV		
INVESTOR	TREBIŠOV MESTO		
OBNOVA MESTSKEJ PLAVÁRENE V TREBIŠOVE SO 01 - HLAVNÝ OBJEKT SLABOPRÚDOVÉ ROZVODY		STUPEN	RP
NÁZOV VYKRESU 2. NP BAZEN		DATUM	08/2019
		Č. ZAKAZKY	
		FORMÁT	A4
		MIERKA	1:75
		Č.V.	