




Celková situácia M 1:10 000

Mapové podklady : Informačný systém katastra nehnuteľností
 © Úrad geodézie, kartografie a katastra Slovenskej republiky

ZODPOVEDNÝ PROJEKTANT	Ing. Mária Demečková	SADA		
VEDÚCI PROJEKTU	Ing. Mária Demečková			
PROJEKTANT	Ing. Stela Marková			
VEDÚCI ÚTVARU (POVERENÝ) STAVEBNÍK	Ing. Róbert Truhan  Východoslovenská distribučná a.s.			
MIESTO STAVBY	Trebišov, k.ú. Trebišov	STUPEŇ	PROJEKT	
NÁZOV STAVBY	Trebišov - ul. Letná, zriadenie TS, úprava NN a DP	ČÍSLO ZÁKAZKY	IP8398	ČÍSLO VÝKRESU 1
NÁZOV VÝKRESU	Situácia navrhovaného stavu	DÁTUM	05/2013	
		FORMÁT	5xA4	
		MIERKA	1:2000	

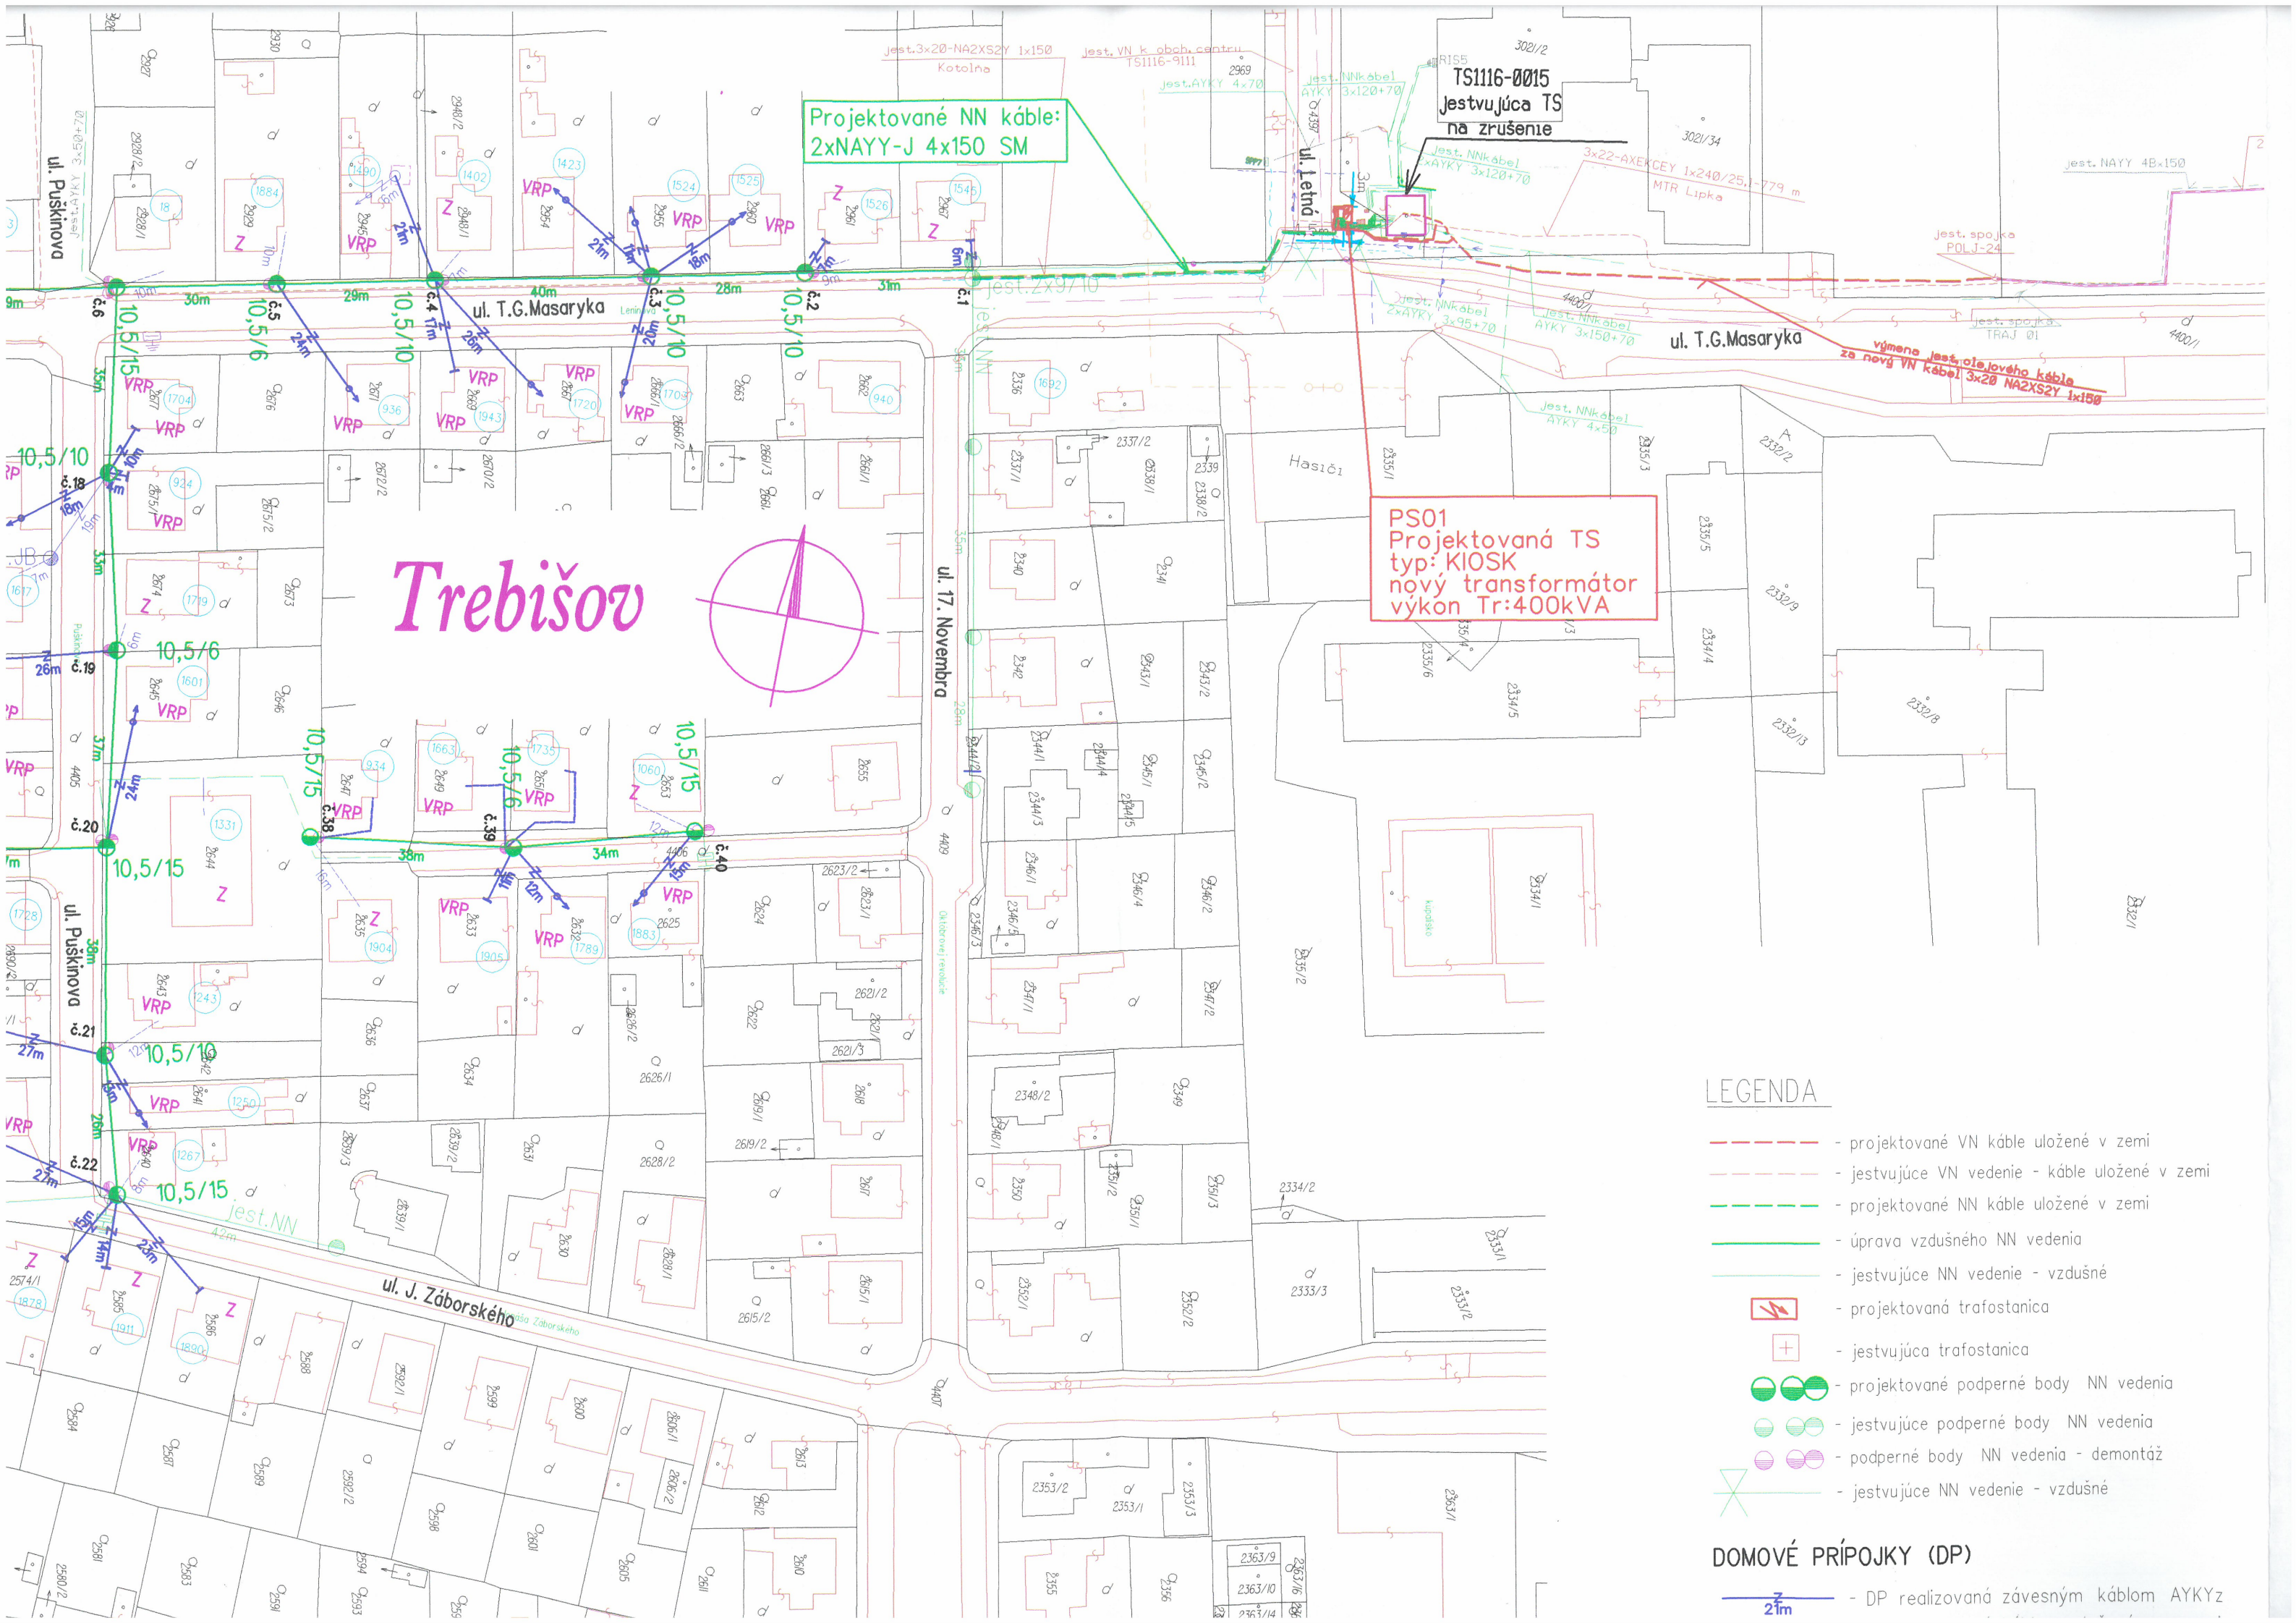


Projektované NN káble:
2xNAYY-J 4x150 SM

TS1116-0015
Jestvujúca TS
na zrušenie

PS01
Projektovaná TS
typ: KIOSK
nový transformátor
výkon Tr:400kVA

Trebišov

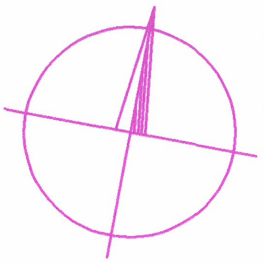


LEGENDA

- - projektované VN káble uložené v zemi
- - - - jestvujúce VN vedenie - káble uložené v zemi
- - projektované NN káble uložené v zemi
- - úprava vzdušného NN vedenia
- - jestvujúce NN vedenie - vzdušné
- ⚡ - projektovaná trafostanica
- + - jestvujúca trafostanica
- - projektované podperné body NN vedenia
- - jestvujúce podperné body NN vedenia
- - podperné body NN vedenia - demontáž
- X - jestvujúce NN vedenie - vzdušné

DOMOVÉ PRÍPOJKY (DP)


- Z— - DP realizovaná závesným káblom AYKYz

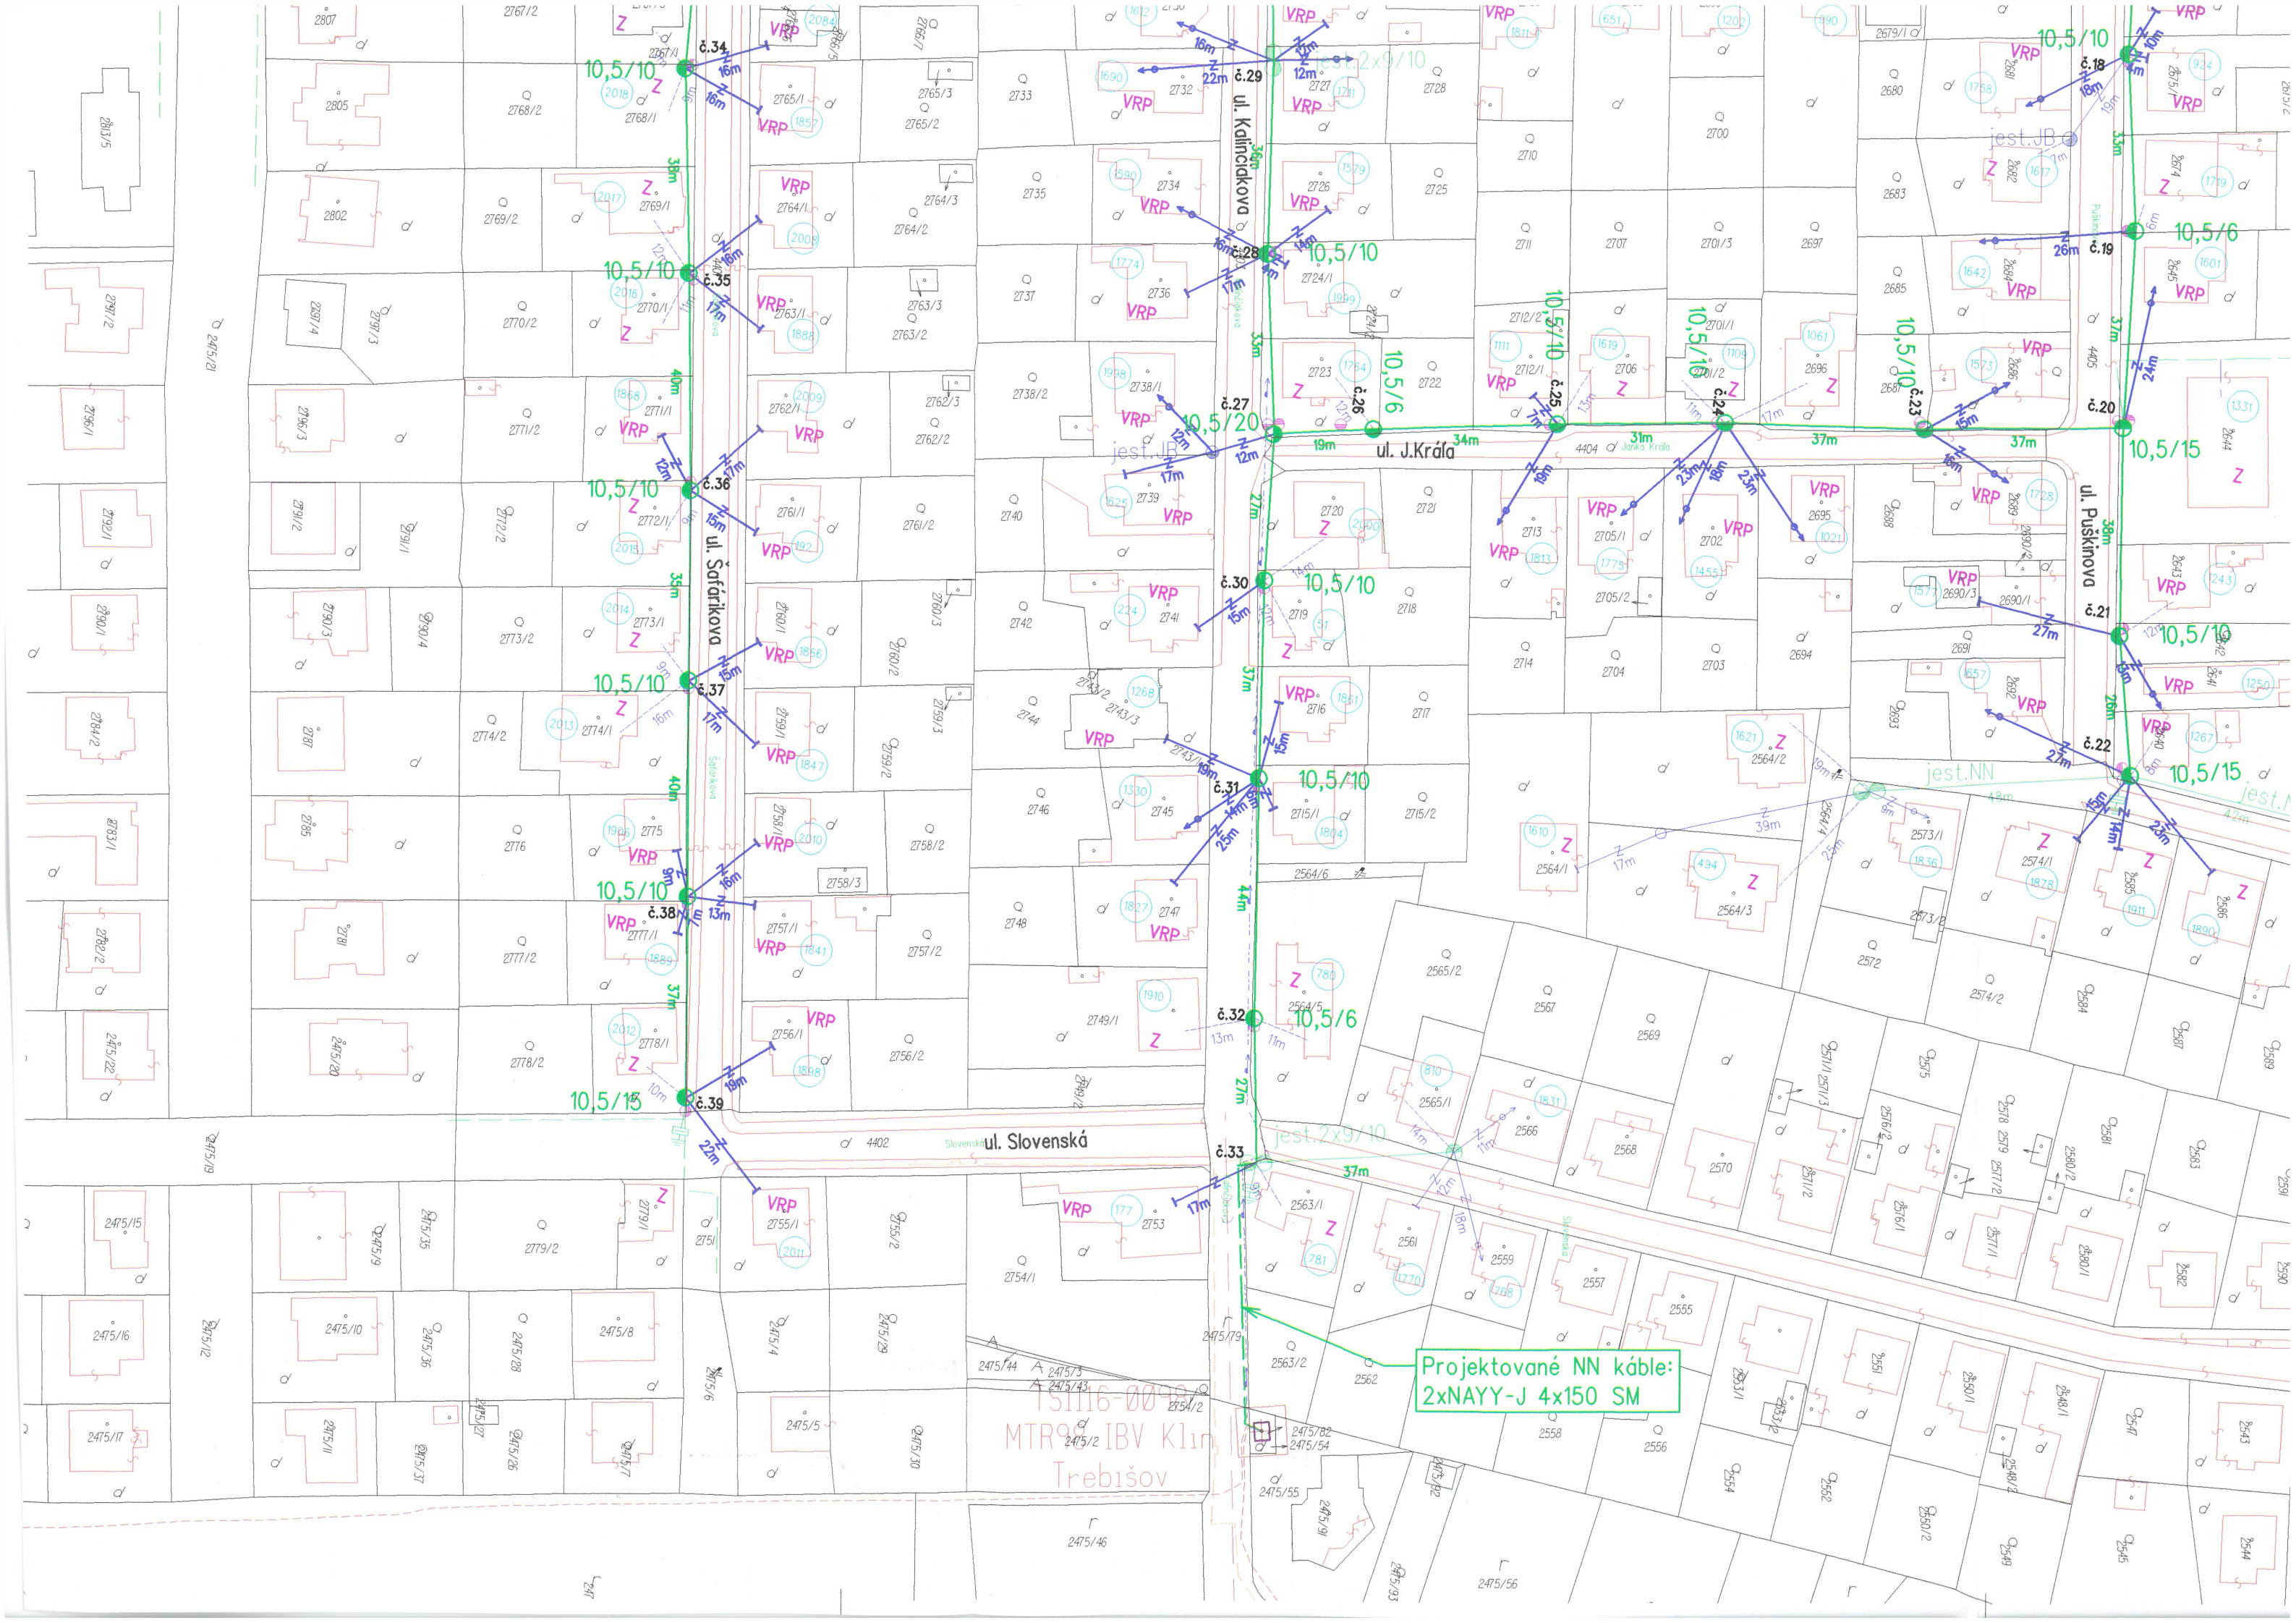

Projektované NN káble:
2xNAYY-J 4x150 SM

15116-0040
MTR 9 IBV Klin
Trebišov

Trebišov

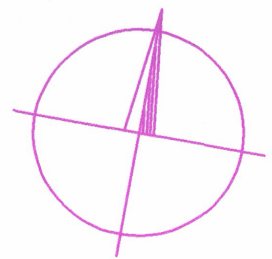

PS01
 Projektovaná TS
 typ: KIOSK
 nový transformátor
 výkon Tr:400kVA

LEGENDA

- projektované VN káble uložené v zemi
- jestvujúce VN vedenie - káble uložené v zemi
- projektované NN káble uložené v zemi
- úprava vzdušného NN vedenia
- jestvujúce NN vedenie - vzdušné
- projektovaná trafostanica
- jestvujúca trafostanica
- projektované podperné body NN vedenia
- jestvujúce podperné body NN vedenia
- podperné body NN vedenia - demontáž
- jestvujúce NN vedenie - vzdušné

DOMOVÉ PRÍPOJKY (DP)

- DP realizovaná závesným káblom AYKYz
- DP realizovaná káblom uloženým v zemi
- ukončenie DP na strešníku s kotvou
- ukončenie DP na konzole
- ukončenie DP na konzole

KÓDY ROZSAHU MONTÁŽE DOMOVÝCH PRÍPOJOK

- V** - Výmena vodičov domovej prípojky
- P** - Nová poistková skrinka na stĺpe
- P2(24,26)** - Nová poistková skrinka na stĺpe pre dvoch odberateľov (č.d.24, 26)
- R** - Rozpojovacia skrinka
- Z** - Znovumontáž domovej prípojky

